


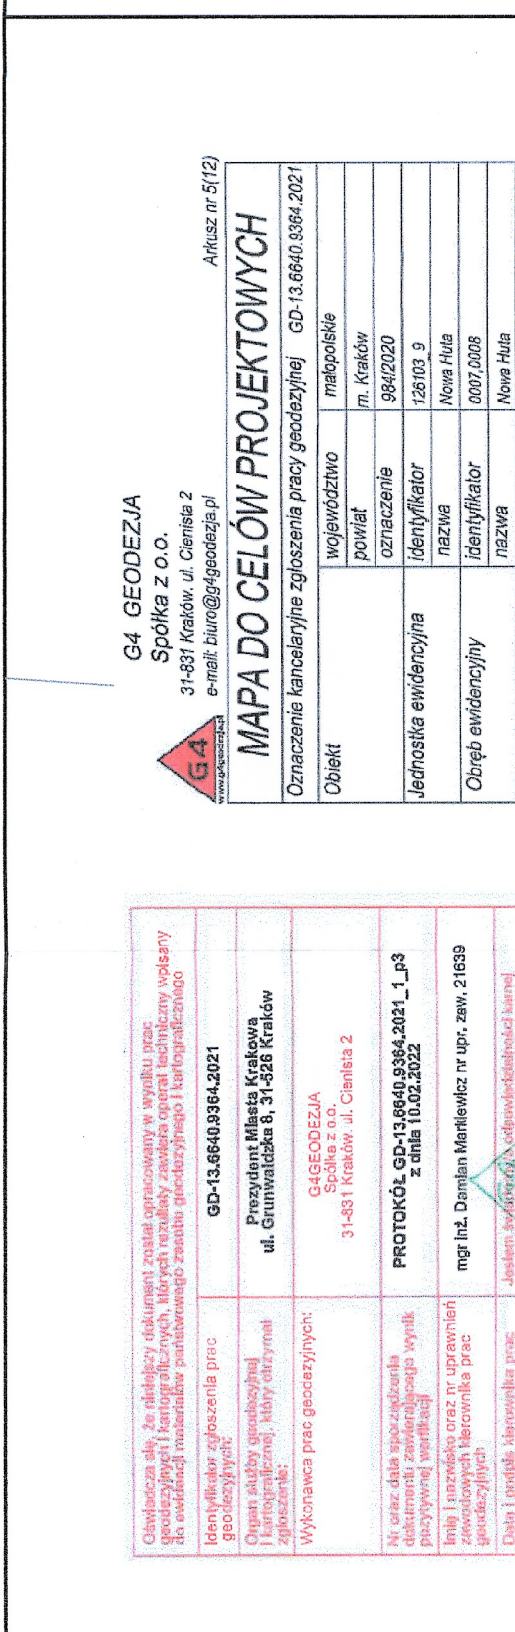

Oświadczam, że załącznik rysunkowy projektu zagospodarowania terenu został sporządzony na kopii aktualnej mapy do celów projektowych.

mgr inż. Krzysztof Markowicz
Inżynieria budowlana, w szczególności
konstrukcje budowlane
nr ewid. 638102

mgr inż. Krzysztof Markowicz

MAPA DO CELÓW PROJEKTOWYCH

Opis: Mapa do celów projektowych, skala 1:500, data 17.11.2021.

Wzrost: 1500

Wzrost: 1500

PROJEKTOWA KARTA DOKUMENTACJI

Opis: Karta dokumentacji, skala 1:500, data 17.11.2021.

Wzrost: 1500

Wzrost: 1500

PROJEKTOWA KARTA DOKUMENTACJI

Opis: Karta dokumentacji, skala 1:500, data 17.11.2021.

