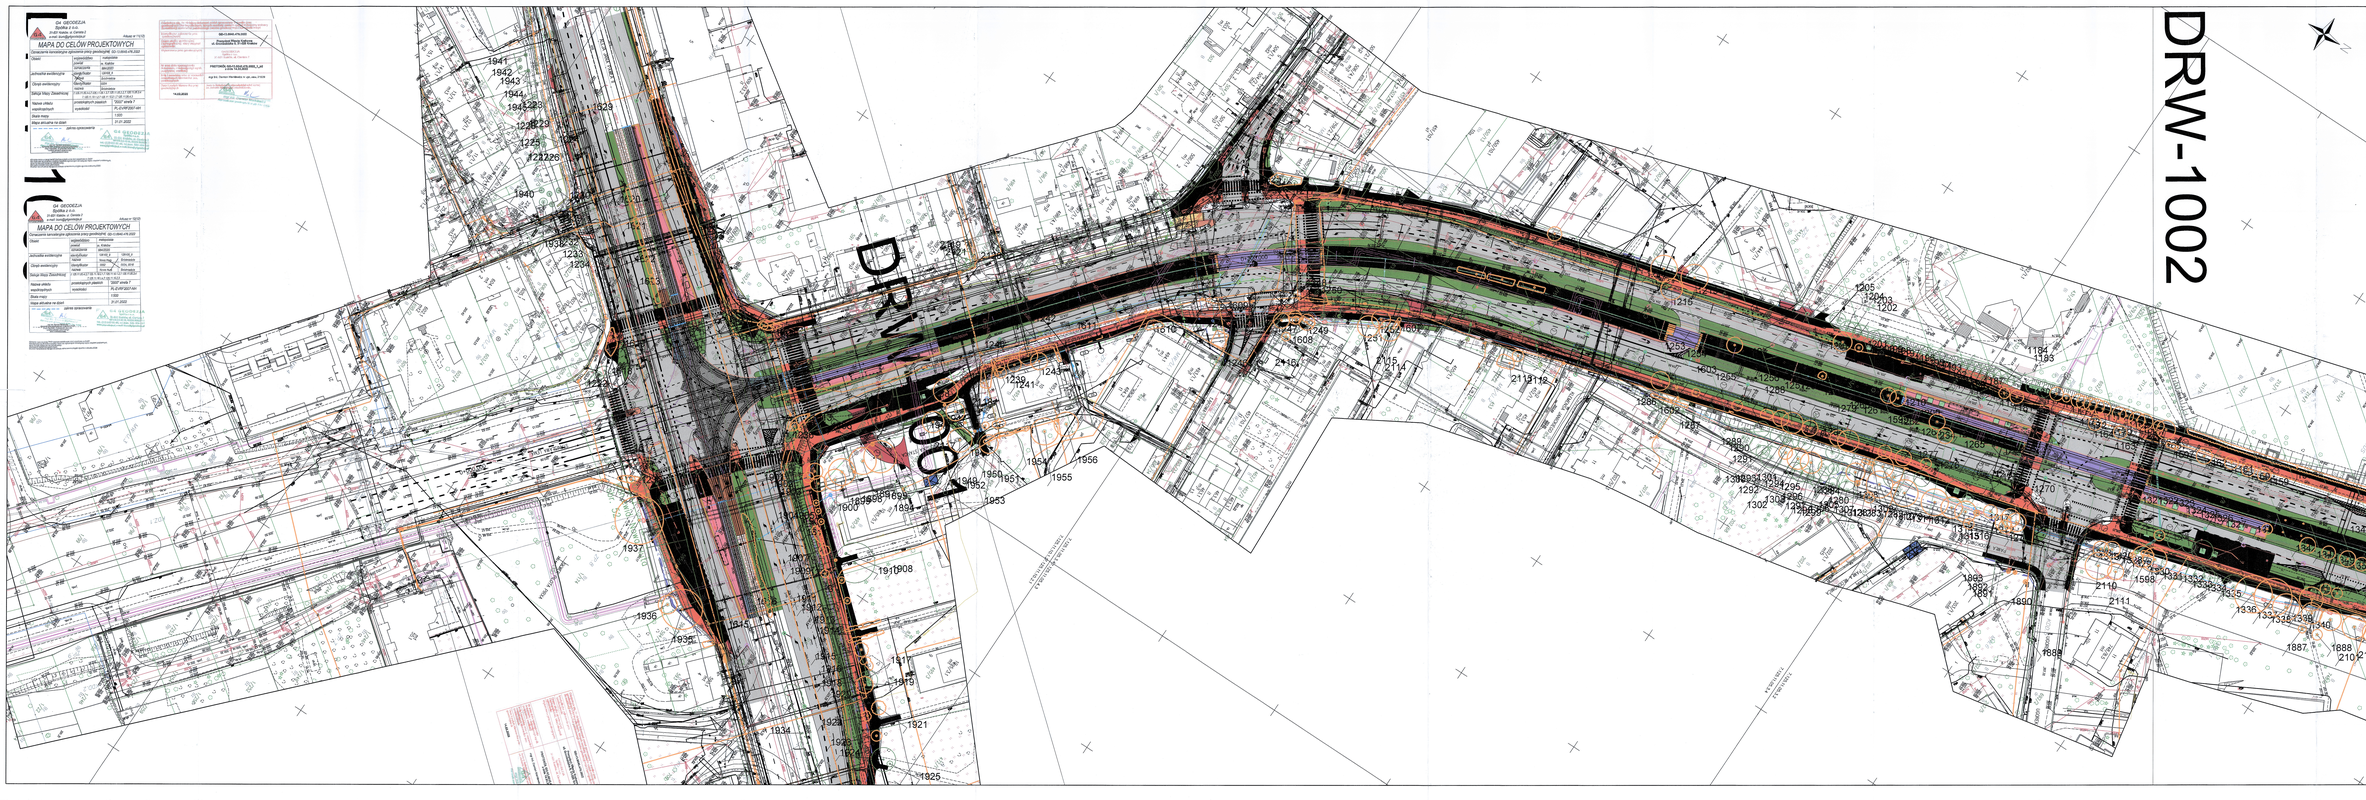

DRW-1002
DRW-1001
MAPA DO CELÓW PROJEKTOWYCH
MAPA DO CELÓW PROJEKTOWYCH
PROJEKT BUDOWLANY
Budowa Linii Tramwajowej KST, etap IV
w modelu partnerstwa publiczno - prywatnego
PLAN SYTUACYJNY 1
TOM I/ B.1
INWENTARYZACJA ISTNIEJĄCEJ SZATY ROŚLINNEJ WRAZ Z GOSPODARKĄ ZIELENI
egzemplarze kolidujące z inwestycją
egzemplarze kolidujące z inwestycją (do przesadzenia)
egzemplarze kolidujące z inwestycją (do przesadzenia przez IZM)
egzemplarze do pozostawienia
TABELA REWIZYTNA
TRZECIE WYDANIE DLA RIZ KONTRAKTU
DRUGIE WYDANIE DLA RIZ KONTRAKTU
PIERWSZE WYDANIE DLA RIZ KONTRAKTU
Zarząd Dróg Miasta Krakowa
GÜLERMAK
ARCADIS
PROTA