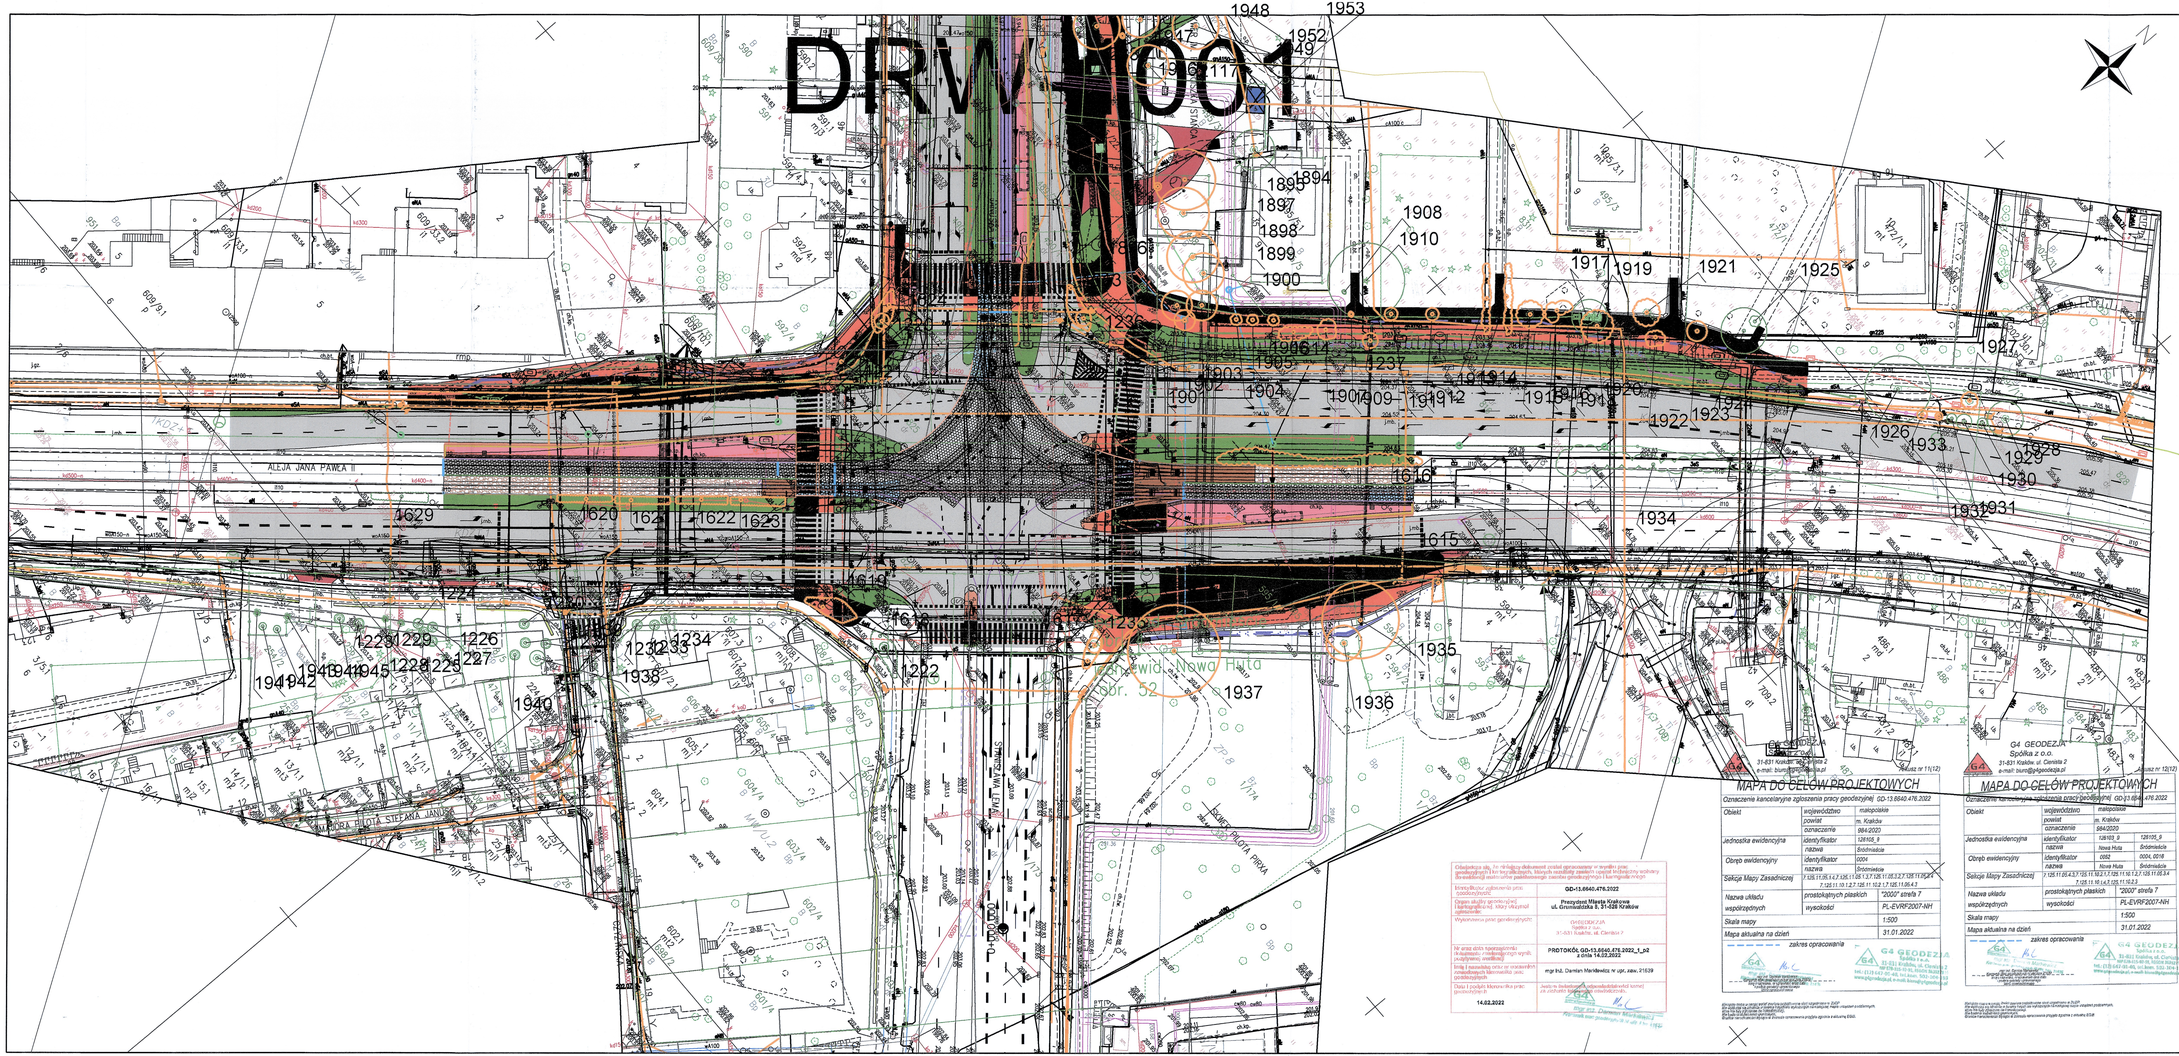

- egzemplarze kolidujące z inwestycją
- egzemplarze kolidujące z inwestycją (do przesadzenia)
- egzemplarze kolidujące z inwestycją (do przesadzenia przez ZZM)
- egzemplarze do pozostawienia

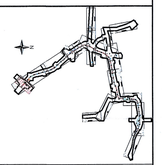

TABELA REWIZYJNA

PREZYDENT MIASTA KRAKOWA

R02	TRZECIE WYDANIE DLA INŻ. KONTRAKTU	S.RÓŻYCKI	22/07/22
R01	DRUGIE WYDANIE DLA INŻ. KONTRAKTU	S.RÓŻYCKI	11/03/22
R00	PIERWSZE WYDANIE DLA INŻ. KONTRAKTU	S.RÓŻYCKI	15/12/21
REW	NAZWA REWIZJI	PROJEKTANT	DATA

Inwestor:
Prezydent Miasta Krakowa
Pl. Wszystkich Świętych 3-4
31-004 Kraków

Zamawiający:
Zarząd Dróg Miasta Krakowa
Zarząd Dróg Miasta Krakowa
ul. Centralna 53, 31-586 Kraków
działający w imieniu Gminy Miejskiej Kraków

Zamówienie:
Budowa Linii Tramwajowej KST, etap IV w modelu partnerstwa publiczno - prywatnego

Partner prywatny:
GÜLERMAK

PPP Solutions Polska 2spółka z o.o. (Lider)
ul. Grzybowska 80/82
00-844 Warszawa

GULERMAK Agir Sanayi Insaat ve Taahhut A.S. S.A.
Oddział w Polsce (Partner)
ul. Grzybowska 80/82
00-844 Warszawa

Jednostka projektowa:
ARCADIS

ARCADIS Sp. z o.o. (Lider)
02-305 Warszawa, ul. Aleje Jerozolimskie 142 B

PROTA POLSKA

PROTA POLSKA Sp. z o.o. (Partner)
00-519 Warszawa, ul. Wspólna 35/12

Stadium:
PROJEKT BUDOWLANY

Nazwa obiektu budowlanego:
Budowa drogi powiatowej wraz z linią tramwajową KST etap IV na odcinku od skrzyżowania Al. Jana Pawła II z ul. Lema, poprzez ul. Meissnera, ul. Młyńską, ul. Lubelską, ul. Dobrego Pasterza, ul. Krzesławickiej, ul. Bohomolca, ul. Ks. Kazimierza Jana oraz na istniejącej pętli tramwajowej "Mistrzejowice" wraz z budową i przebudową infrastruktury technicznej w ramach inwestycji pn. "Budowa linii tramwajowej etap IV (ul. Meissnera-Mistrzejowice) przebiegającej wzdłuż ul. Meissnera, Młyńskiej, Lubelskiej, Dobrego Pasterza, Krzesławickiej, Bohomolca i Jerozara w Krakowie"

Adres obiektu budowlanego:
województwo małopolskie
Miasto Kraków

Nazwa opracowania:
TOM II 16.1
INWENTARYZACJA ISTNIEJĄCEJ SZATY ROŚLINNEJ WRAZ Z GOSPODARKĄ ZIELEŃ

Tytuł rysunku:
PLAN SYTUACYJNY 1

Stanowisko	Imię i nazwisko	Specjalność/Uprawnienia	Podpis
Projektant	Tech. arch. Krajcarówna Szczepan Różycki		
Projektant			
Projektant			
Opracowujący			
Opracowujący			
Sprawdzający			

Nr archiwalny:	Data:	Skala:	Rewizja:	Nr rysunku:
PL0121.000039	22/07/22	1:500	R02	D-W1B001-ARP-B-000-GEX-010-DRW-1001

MAPA DO CELÓW PROJEKTOWYCH

Oznaczenie kancelaryjne zgłoszenia pracy geodezyjnej: GD-13.6640.476.2022

Obiekt	województwo	małopolskie
	powiat	m. Kraków
	oznaczenie	6640/2020
Jednostka ewidencyjna	identyfikator	126105_8
	nazwa	Śródmieście
Obręb ewidencyjny	identyfikator	0004
	nazwa	Śródmieście
Sekcja Mapy Zasadniczej		7-125.11.09.1-2.7-126.11.10.2-7.7-126.11.11.2-3.7-126.11.12.4-8.7-125.11.13.1-2.7-125.11.14.1-7.7-126.11.05.4-3.7-125.11.15.1-4.7-125.11.16.2-3
Nazwa układu współrzędnych	prostokątnych płaskich	"2000" strefa 7
	wysokości	PL-EVRF2007-NH
Skala mapy		1:500
Mapa aktualna na dzień		31.01.2022

zakres opracowania

G4 GEODEZJA Spółka z o.o.
31-031 Kraków, ul. Cienista 2
e-mail: biuro@g4geodezja.pl

Arkusz nr 11(12)

MAPA DO CELÓW PROJEKTOWYCH

Oznaczenie kancelaryjne zgłoszenia pracy geodezyjnej: GD-13.6640.476.2022

Obiekt	województwo	małopolskie
	powiat	m. Kraków
	oznaczenie	6640/2020
Jednostka ewidencyjna	identyfikator	126105_8
	nazwa	Nowa Huta
Obręb ewidencyjny	identyfikator	0052
	nazwa	Nowa Huta
Sekcja Mapy Zasadniczej		7-125.11.05.4-3.7-125.11.06.3-4.7-125.11.07.1-2.7-125.11.08.2-3.7-125.11.09.1-4.7-125.11.10.2-3.7-125.11.11.1-2
Nazwa układu współrzędnych	prostokątnych płaskich	"2000" strefa 7
	wysokości	PL-EVRF2007-NH
Skala mapy		1:500
Mapa aktualna na dzień		31.01.2022

zakres opracowania

G4 GEODEZJA Spółka z o.o.
31-031 Kraków, ul. Cienista 2
e-mail: biuro@g4geodezja.pl

Arkusz nr 12(12)

Obwieszczenie zgłaszającego pracę geodezyjną: Na podstawie art. 9 ust. 2 pkt 1 ustawy z dnia 17 maja 1989 r. Prawo geodezyjne i kartograficzne (Dz. U. z 2021 r. poz. 1990 z późn. zm.) zawiadamia się o wykonywaniu pracy geodezyjnej.

Identyfikator zgłoszenia pracy geodezyjnej: GD-13.6640.476.2022

Organ właściwy do przyjęcia zgłoszenia pracy geodezyjnej: Prezydent Miasta Krakowa ul. Grunwaldzka 9, 31-028 Kraków

Wykonawca prac geodezyjnych: G4 GEODEZJA Spółka z o.o. 31-031 Kraków, ul. Cienista 2

Nr oraz data rejestracyjna/identyfikacyjna zgłoszenia wpisu do ewidencji: PROTOKÓŁ GD-13.6640.476.2022_1_p2 z dnia 14.02.2022

Imię i nazwisko oraz nr uprawnień zawodowych laboratorium prac geodezyjnych: mgr Inż. Damian Mandewicz Nr upr. zaw. 21039

Data i podpis Wykonawcy prac geodezyjnych: 14.02.2022

Adnotacje właściwego wojewódzkiego zasobu geodezyjnego i kartograficznego: Przyjęto dnia: Podpis osoby przyjmującej zgłoszenie: