DRW-1011

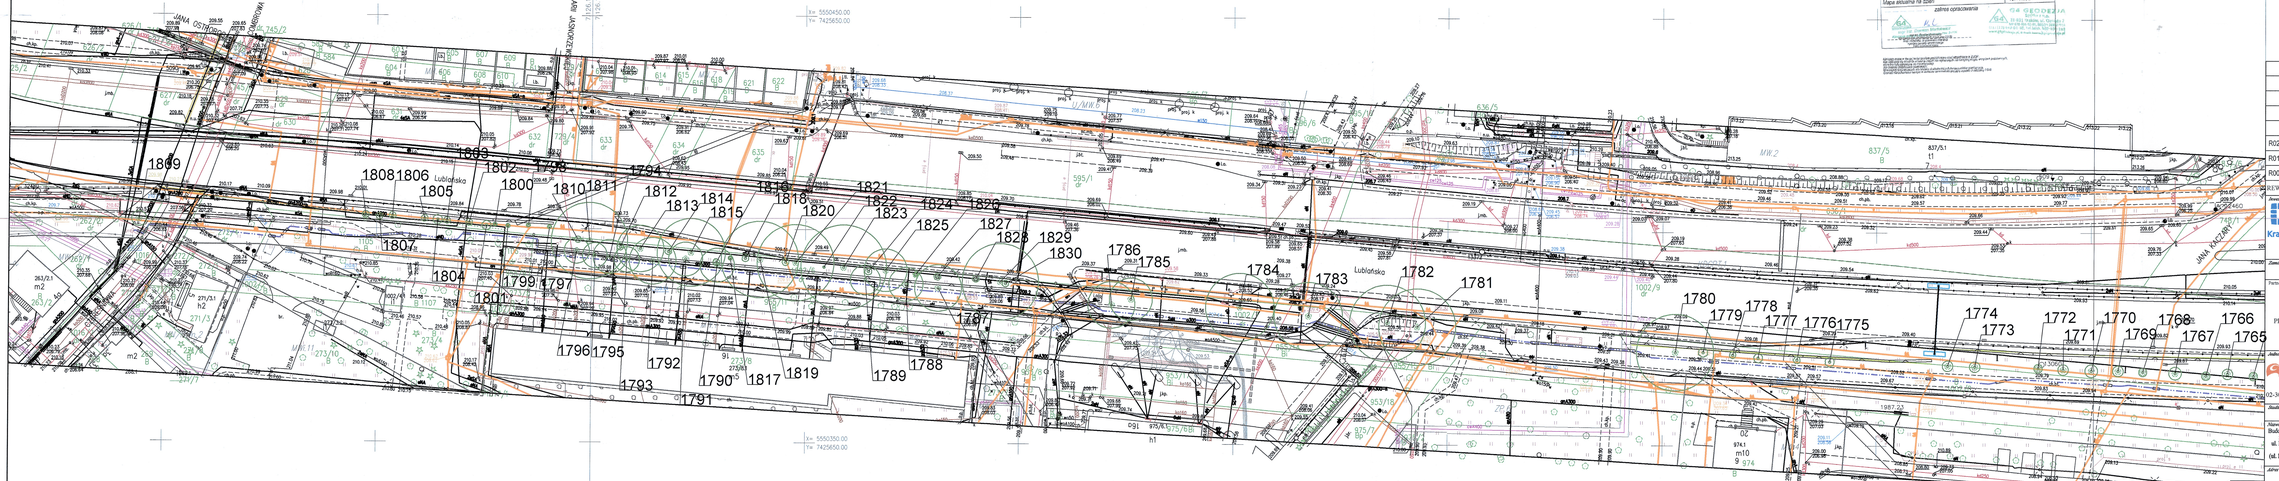

egzemplarze kolidujące z inwestycją

egzemplarze kolidujące z inwestycją (do przesadzenia)

egzemplarze kolidujące z inwestycją (do przesadzenia przez ZZM)

egzemplarze do pozostawienia

G4 GEODEZJA Spółka z o.o.
31-831 Kraków, ul. Cieszka 2
e-mail: biuro@g4geodezja.pl
Arkusz nr 8(12)

MAPA DO CELÓW PROJEKTOWYCH

Oznaczenie kancelaryjne zgłoszenia pracy geodezyjnej: GD-13.6846.8363.2021

Obiekt	miejscowość	Kraków
	powiat	m. Kraków
	województwo	Małopolskie
Jednostka ewidencyjna	identyfikator	126166_2
	nazwa	2-Śródmieście
Obręb ewidencyjny	identyfikator	0004, 0002, 0003
	nazwa	Śródmieście
Sekcja Mapy Zasadniczej		7 (36.11-24.2-3.2) 7 (36.11-24.4-1)
Nazwa układu współrzędnych	przestrzennych płaskich	"2000" strefa 7
	wysokości	PL-EVRF2007-NH
Skala mapy		1:500
Mapa aktualna na dzień		15.11.2021
	zakres opracowania	

REW	NAZWA REWIZJI	PROJEKTANT	DATA
R02	TRZECIE WYDANIE DLA INŻ. KONTRAKTU	S.RÓŻYCKI	22/07/22
R01	DRUGIE WYDANIE DLA INŻ. KONTRAKTU	S.RÓŻYCKI	11/03/22
R00	PIERWSZE WYDANIE DLA INŻ. KONTRAKTU	S.RÓŻYCKI	15/12/21

Prezydent Miasta Krakowa
Pl. Wszystkich Świętych 3-4
31-004 Kraków

Zarząd Dróg Miasta Krakowa
ul. Centralna 53, 31-586 Kraków
działający w imieniu Gminy Miejskiej Kraków

Zamawiający:
Budowa Linii Tramwajowej KST, etap IV w modelu partnerstwa publiczno - prywatnego

Partner prywatny:
PPP Solutions Polska 2spółka z o.o. (Lider)
ul. Grzybowska 80/82
00-844 Warszawa

GULERMAK Agir Sanayi Insaat ve Taahhut A.S. S.A.
Oddział w Polsce (Partner)
ul. Grzybowska 80/82
00-844 Warszawa

Jednostka projektowa:
ARCADIS Sp. z o.o. (Lider)
02-305 Warszawa, ul. Aleje Jerozolimskie 142 B

PROTA POLSKA Sp. z o.o. (Partner)
00-519 Warszawa, ul. Wspólna 35/12

Zbiór:
PROJEKT BUDOWLANY

Nazwa obiektu budowlanego:
Budowa drogi powiatowej wraz z linią tramwajową KST etap IV na odcinku od skrzyżowania Al. Jana Pawła II z ul. Lema, poprzez ul. Meissnera, ul. Młyńską, ul. Lubelską, ul. Dolnego Panieńca, ul. Krzesławickiej, ul. Bohomolca, ul. Ks. Kazimierza Jeszcza do istniejącej pętli tramwaju "Mistrzejowice" wraz z budową i przebudową infrastruktury technicznej w ramach inwestycji pn. "Budowa linii tramwajowej etap IV ul. Meissnera Mistrzejowice, ul. Lubelska, ul. Młyńska, ul. Dobrowolskiego, Lubelską, Dolnego Panieńca, Krzesławicką, Bohomolca i Jaquesa w Krakowie"

Adres obiektu budowlanego:
województwo małopolskie
Miasto Kraków

Nazwa opracowania:
TOM II 16.1
INWENTARYZACJA ISTNIEJĄCEJ SZATY ROŚLINNEJ WRAZ Z GOSPODARKĄ ZIELEŃ

Treść rysunku:
PLAN SYTUACYJNY 11

Stanowisko	Imię i nazwisko	Specjalność/Uprawnienia	Podpis
Projektant	Tech. arch. krajobrazu Szczepan Różycki		
Projektant			
Projektant			
Opracowujący			
Opracowujący			
Sprawdzający			

Nr umowy/zlec.	Data:	Skala:	Rewizja:	Nr rysunku:
P1.0121.000039	22/07/22	1:500	R02	DWY8001-ARP-B-000-GEX-010-DRW-1011