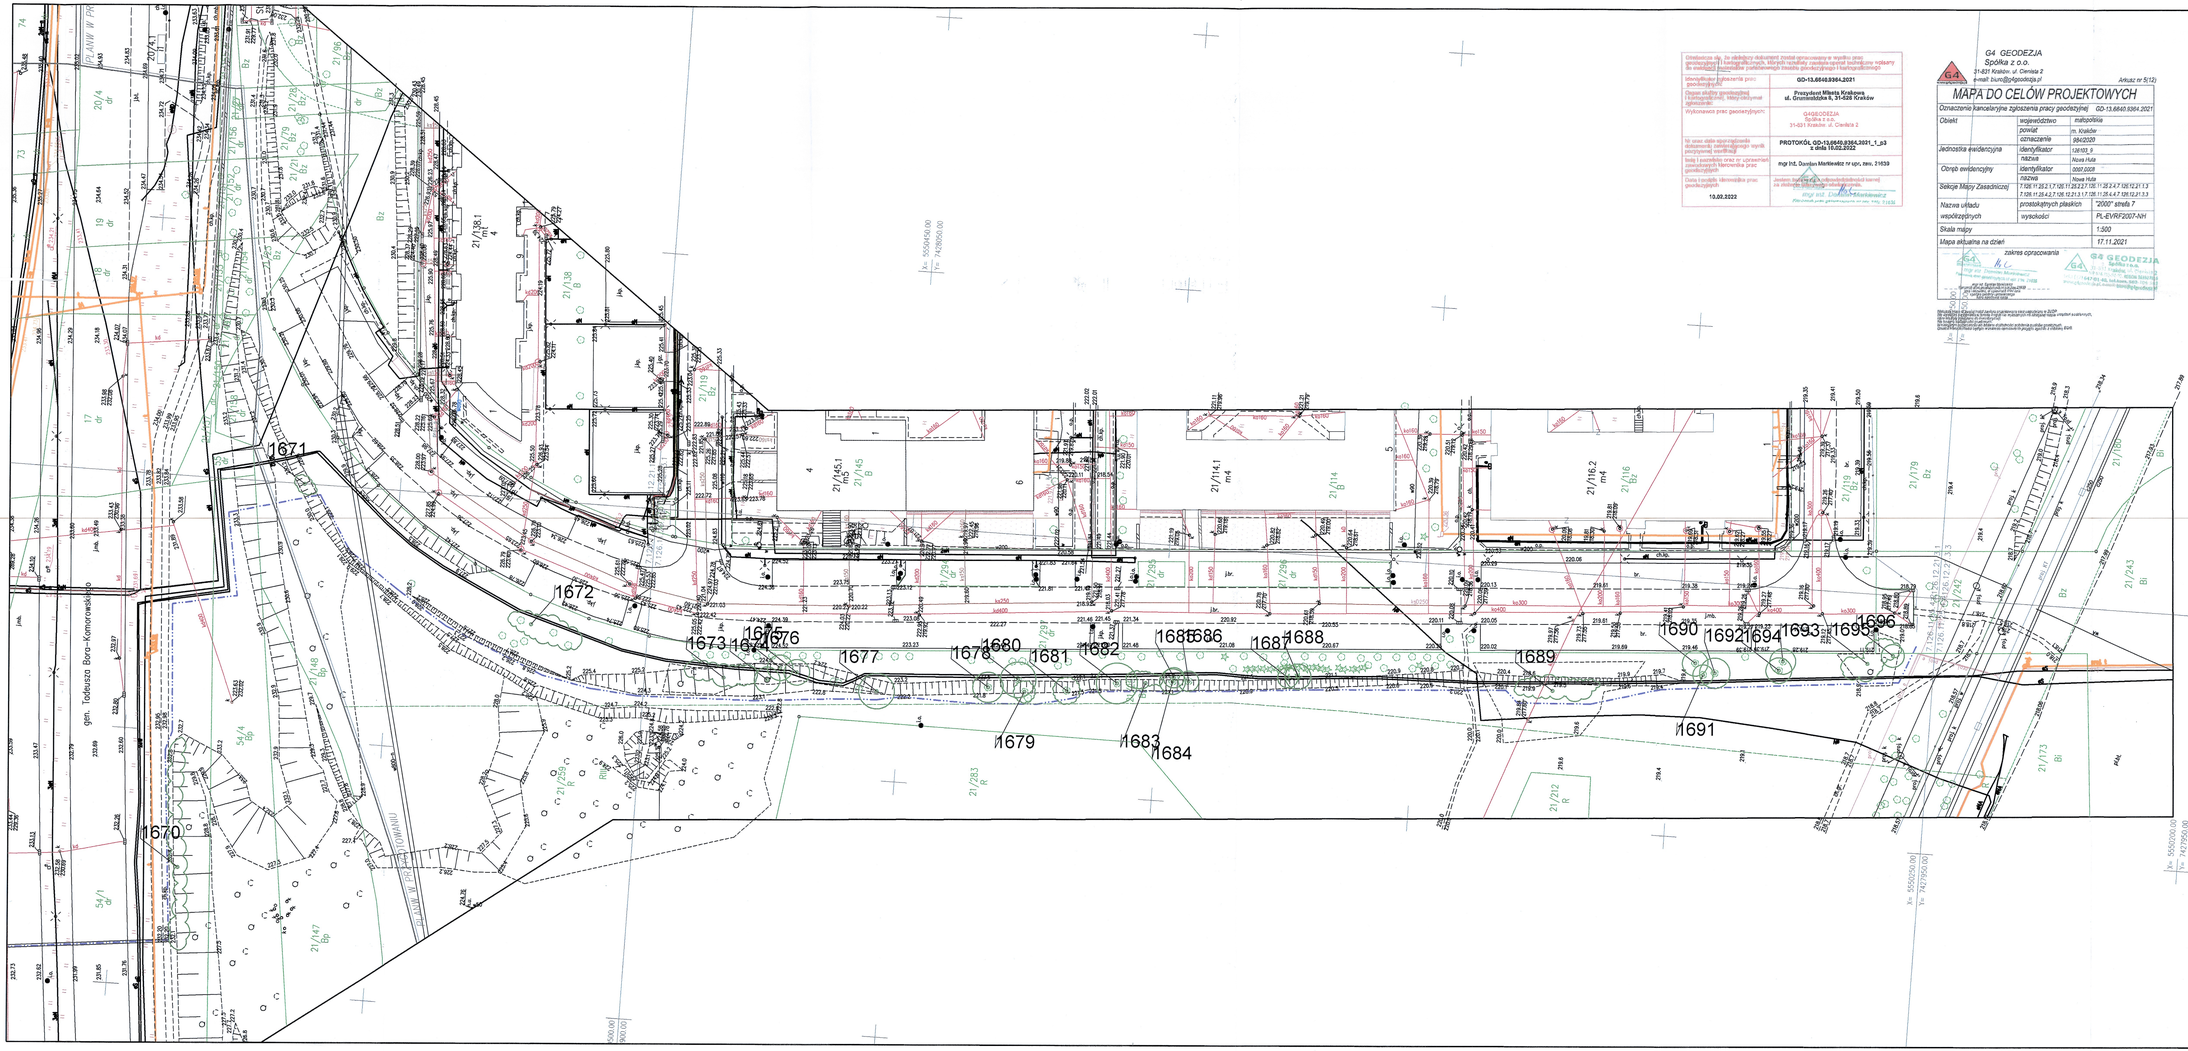

Dokumentacja obejmuje wyniki badań i pomiarów wykonanych w terenie oraz opracowanie kameralne. Wyniki badań zawarto w opisie technicznym.

Identyfikator zgłoszenia pracy geodezyjnej:	GD-13.6640.8364.2021
Organ właściwy (geodezyjny i kartograficzny), który otrzymał zgłoszenie:	Prezydent Miasta Krakowa ul. Gromadzka 6, 31-028 Kraków
Wykonawca prac geodezyjnych:	G4GEODEZJA Spółka z o.o. 31-021 Kraków ul. Cienista 2
Nr oraz data wpisu zgłoszenia dokumentu zakończonego/ wyniki pracy/numer operatu:	PROTOKÓŁ GD-13.6640.8364.2021_1_p3 z dnia 18.02.2022
Imię i nazwisko oraz nr uprawnień osoby kierującej pracami geodezyjnymi:	mgr Inż. Dominik Mańkowicz nr upr. nadz. 21639
Data i podpis składającego pracę geodezyjną:	Jestem świadomy odpowiedzialności karnej za złożenie fałszywego oświadczenia. mgr inż. Dominik Mańkowicz Pieczęć(i) pracownika(ów) posiadającego(ych) uprawnienia
	10.03.2022

G4 GEODEZJA Spółka z o.o.
31-021 Kraków, ul. Cienista 2
e-mail: biuro@g4geodezja.pl

Arkusz nr 5(12)

MAPA DO CELÓW PROJEKTOWYCH

Oznaczenie kancelaryjne zgłoszenia pracy geodezyjnej: GD-13.6640.8364.2021

Obiekt	województwo	małopolskie
	powiat	m. Kraków
	oznaczenie	pkt/2020
Jednostka ewidencyjna	identyfikator	126103_5
	nazwa	Nowa Huta
Obręb ewidencyjny	identyfikator	0007.0008
	nazwa	Nowa Huta
Sekcje Mapy Zasadniczej		7.126.11.25.2,7.126.11.25.2.2,7.126.11.25.4,7.126.12.21.1.3 7.126.11.25.4.2,7.126.12.21.1,7.126.11.25.4.4,7.126.12.21.3.3
Nazwa układu współrzędnych	prostokątnych płaskich	"2000" strefa 7
	wysokości	PL-EVRF2007-NH
Skala mapy		1:500
Mapa aktualna na dzień		17.11.2021

zakres opracowania

- egzemplarze kolidujące z inwestycją
- egzemplarze kolidujące z inwestycją (do przesadzenia)
- egzemplarze kolidujące z inwestycją (do przesadzenia przez ZZM)
- egzemplarze do pozostawienia

TABELA REWIZYJNA			
	PREZYDENT MIASTA KRAKOWA		
R02	TRZECIE WYDANIE DLA INŻ. KONTRAKTU	S.RÓŻYCKI	22/07/22
R01	DRUGIE WYDANIE DLA INŻ. KONTRAKTU	S.RÓŻYCKI	11/03/22
R00	PIERWSZE WYDANIE DLA INŻ. KONTRAKTU	S.RÓŻYCKI	15/12/21
REW	NAZWA REWIZJI	PROJEKTANT	DATA

Inwestor:
Prezydent Miasta Krakowa
Pl. Wszystkich Świętych 3-4
31-004 Kraków

Zarządzający:
Zarząd Dróg Miasta Krakowa
Zarząd Dróg Miasta Krakowa
ul. Centralna 53, 31-586 Kraków
działający w imieniu Gminy Miejskiej Kraków

Zamówienie:
Budowa Linii Tramwajowej KST, etap IV w modelu partnerstwa publiczno - prywatnego

Partner prywatny:
GÜLERMAK
PPP Solutions Polska 2spółka z o.o. (Lider)
ul. Grzybowska 80/82
00-844 Warszawa
GULERMAK Agir Sanayi Issaat ve Taahhut A.S. S.A.
Oddział w Polsce (Partner)
ul. Grzybowska 80/82
00-844 Warszawa

Jednostka projektowa:
ARCADIS
ARCADIS Sp. z o.o. (Lider)
02-305 Warszawa, ul. Aleje Jerozolimskie 142 B
PROTA POLSKA
PROTA POLSKA Sp. z o.o. (Partner)
00-519 Warszawa, ul. Wspólna 35/12

Stadium:
PROJEKT BUDOWLANY

Nazwa obiektu budowlanego:
Budowa drogi powiązanej wraz z linią tramwajową KST etap IV na odcinku od skrzyżowania Al. Jana Pawła II z ul. Lema, poprzez ul. Meissnera, ul. Młyńską, ul. Lublańską, ul. Dobrego Pasterza, ul. Krzesławickiej, ul. Bohomolca, ul. Ks. Kazimierza Jancarza do istniejącej pętli tramwajowej "Mistrzejowice" wraz z budową i przebudową infrastruktury technicznej w ramach inwestycji pn.: "Budowa linii tramwajowej etap IV (ul. Meissnera-Mistrzejowice) przebiegającej wzdłuż ul. Meissnera, Młyńskiej, Lublańskiej, Dobrego Pasterza, Krzesławickiej, Bohomolca i Jancarza w Krakowie"

Adres obiektu budowlanego:
województwo małopolskie
Miasto Kraków

Nazwa opracowania:
TOM II 16.1
INWENTARYZACJA ISTNIEJĄCEJ SZATY ROŚLINNEJ WRAZ Z GOSPODARKĄ ZIELEŃ

Tytuł rysunku:
PLAN SYTUACYJNY 15

Stanowisko	Imię i nazwisko	Specjalność/Uprawnienia	Podpis
Projektant	Tech. arch. Krajobrazu Szczepan Różycki		
Projektant			
Projektant			
Opracowujący			
Opracowujący			
Sprawdzający			

Nr archiwalny:	*Data:*	*Skala:*	*Rewizja:*	*Nr rysunku:*
PL0121.000039	22/07/22	1:500	R02	D-W18001-ARP-B-000-GEK-010-DRW-1015