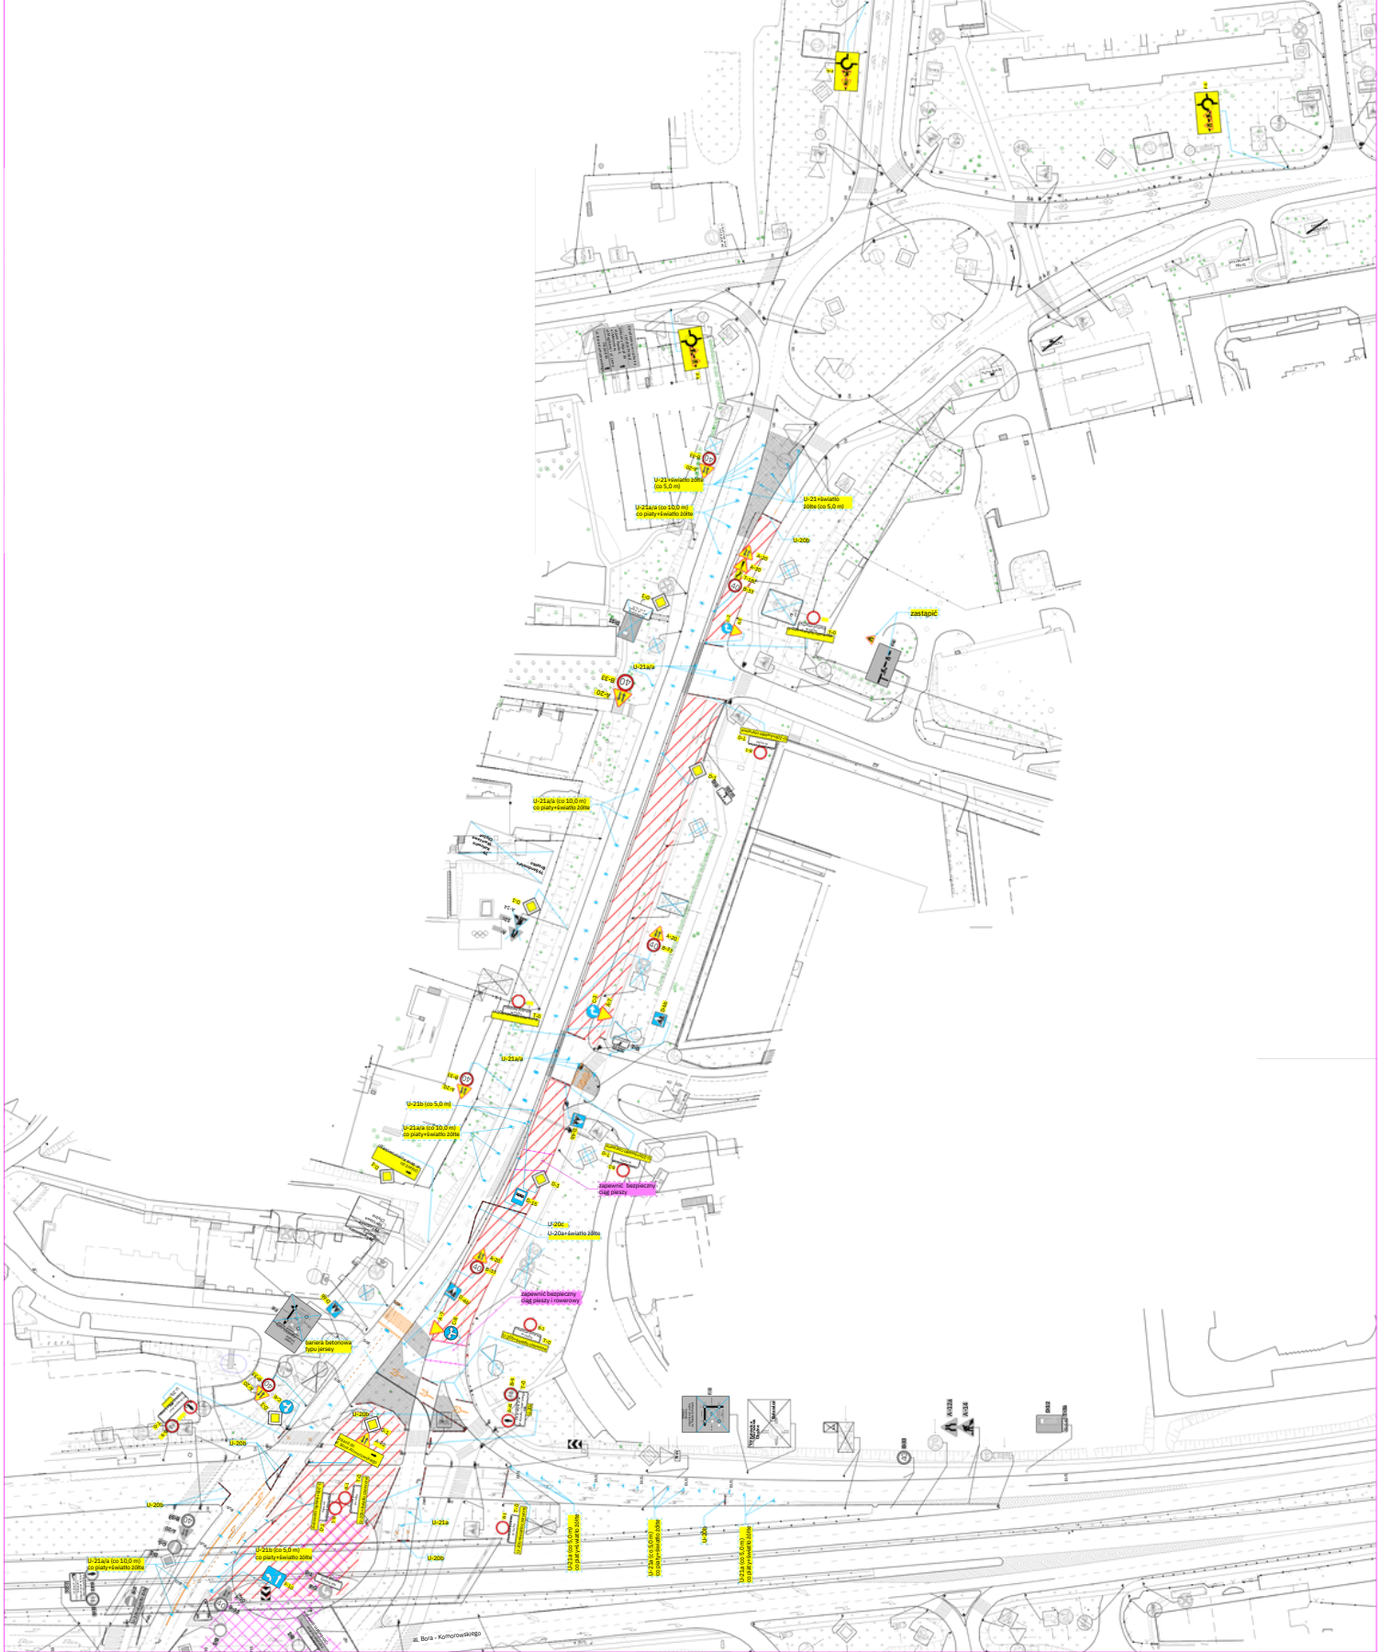
U-21+światło 208w (co 5,0 m)
U-21a/a (co 10,0 m) co piąty+światło 208w
U-21+światło 208w (co 5,0 m)
U-20b
zastąpić
U-21a/a
U-21a/a (co 10,0 m) co piąty+światło 208w
U-21a/a
U-21b (co 5,0 m)
U-21a/a (co 10,0 m) co piąty+światło 208w
zapewnić bezpieczny ciąg pieszy
U-20c
U-20a+światło 208w
zapewnić bezpieczny ciąg pieszy i rowerowy
bariera betonowa typu jersey
U-20b
U-20b
U-21a
U-21b (co 5,0 m) co piąty+światło 208w
U-21a/a (co 10,0 m) co piąty+światło 208w
U-20b
U-20a
ul. Bora - Komorowskiego