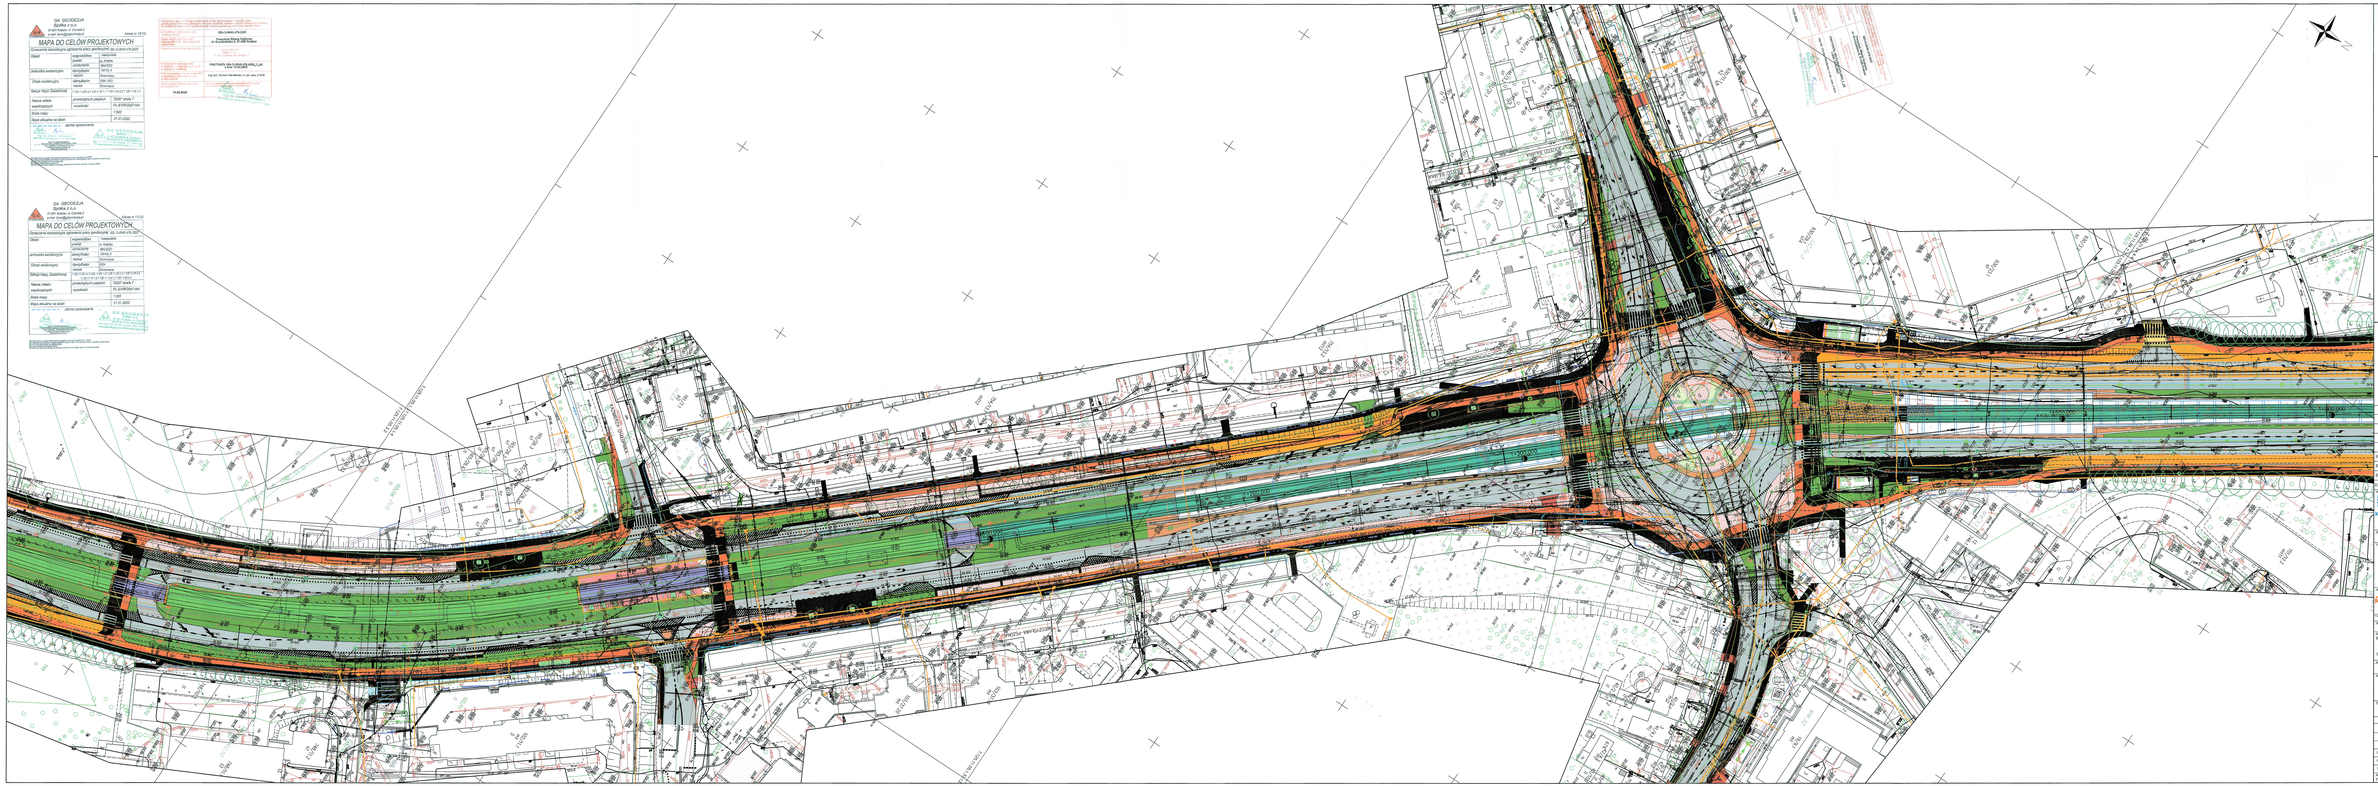

MAPA DO CELÓW PROJEKTOWYCH
Oznaczenie kancelaryjne zgłoszenia przy procedurze: GD-I.6844.476.2020
Skala: 1:500
Arkusz nr 13/32
Data aktualizacji mapy: 31.01.2022
Wysokości w układzie: Kronsztad 86
Układ współrzędnych: PUWG 1992
Układ odniesienia: ETRF2000
Układ wysokościowy: Kronsztad 86
Źródło mapy: GEOPORTAL
Mapa zasadnicza
Mapa aktualna na dzień: 31.01.2022
Sporządził: mgr inż. Tomasz Nel-Bieńko
Data: 31.01.2022
Podpis: GEOPORTAL
Zakres opracowania
Uprawnienia nr: 1/2/2015
Wydział Geodezji, Kartografii i Katastru Urzędu Miasta Krakowa
Wydział Geodezji, Kartografii i Katastru Urzędu Miasta Krakowa
Zakres opracowania
Wydział Geodezji, Kartografii i Katastru Urzędu Miasta Krakowa
Wydział Geodezji, Kartografii i Katastru Urzędu Miasta Krakowa
GD-I.6844.476.2020
Przyjęcie Mapy do Celów Projektowych
do wiadomości z dn. 31.01.2022 r.
PIOTR NOWAK
Wydział Geodezji, Kartografii i Katastru Urzędu Miasta Krakowa
mgr inż. Tomasz Nel-Bieńko
Wydział Geodezji, Kartografii i Katastru Urzędu Miasta Krakowa