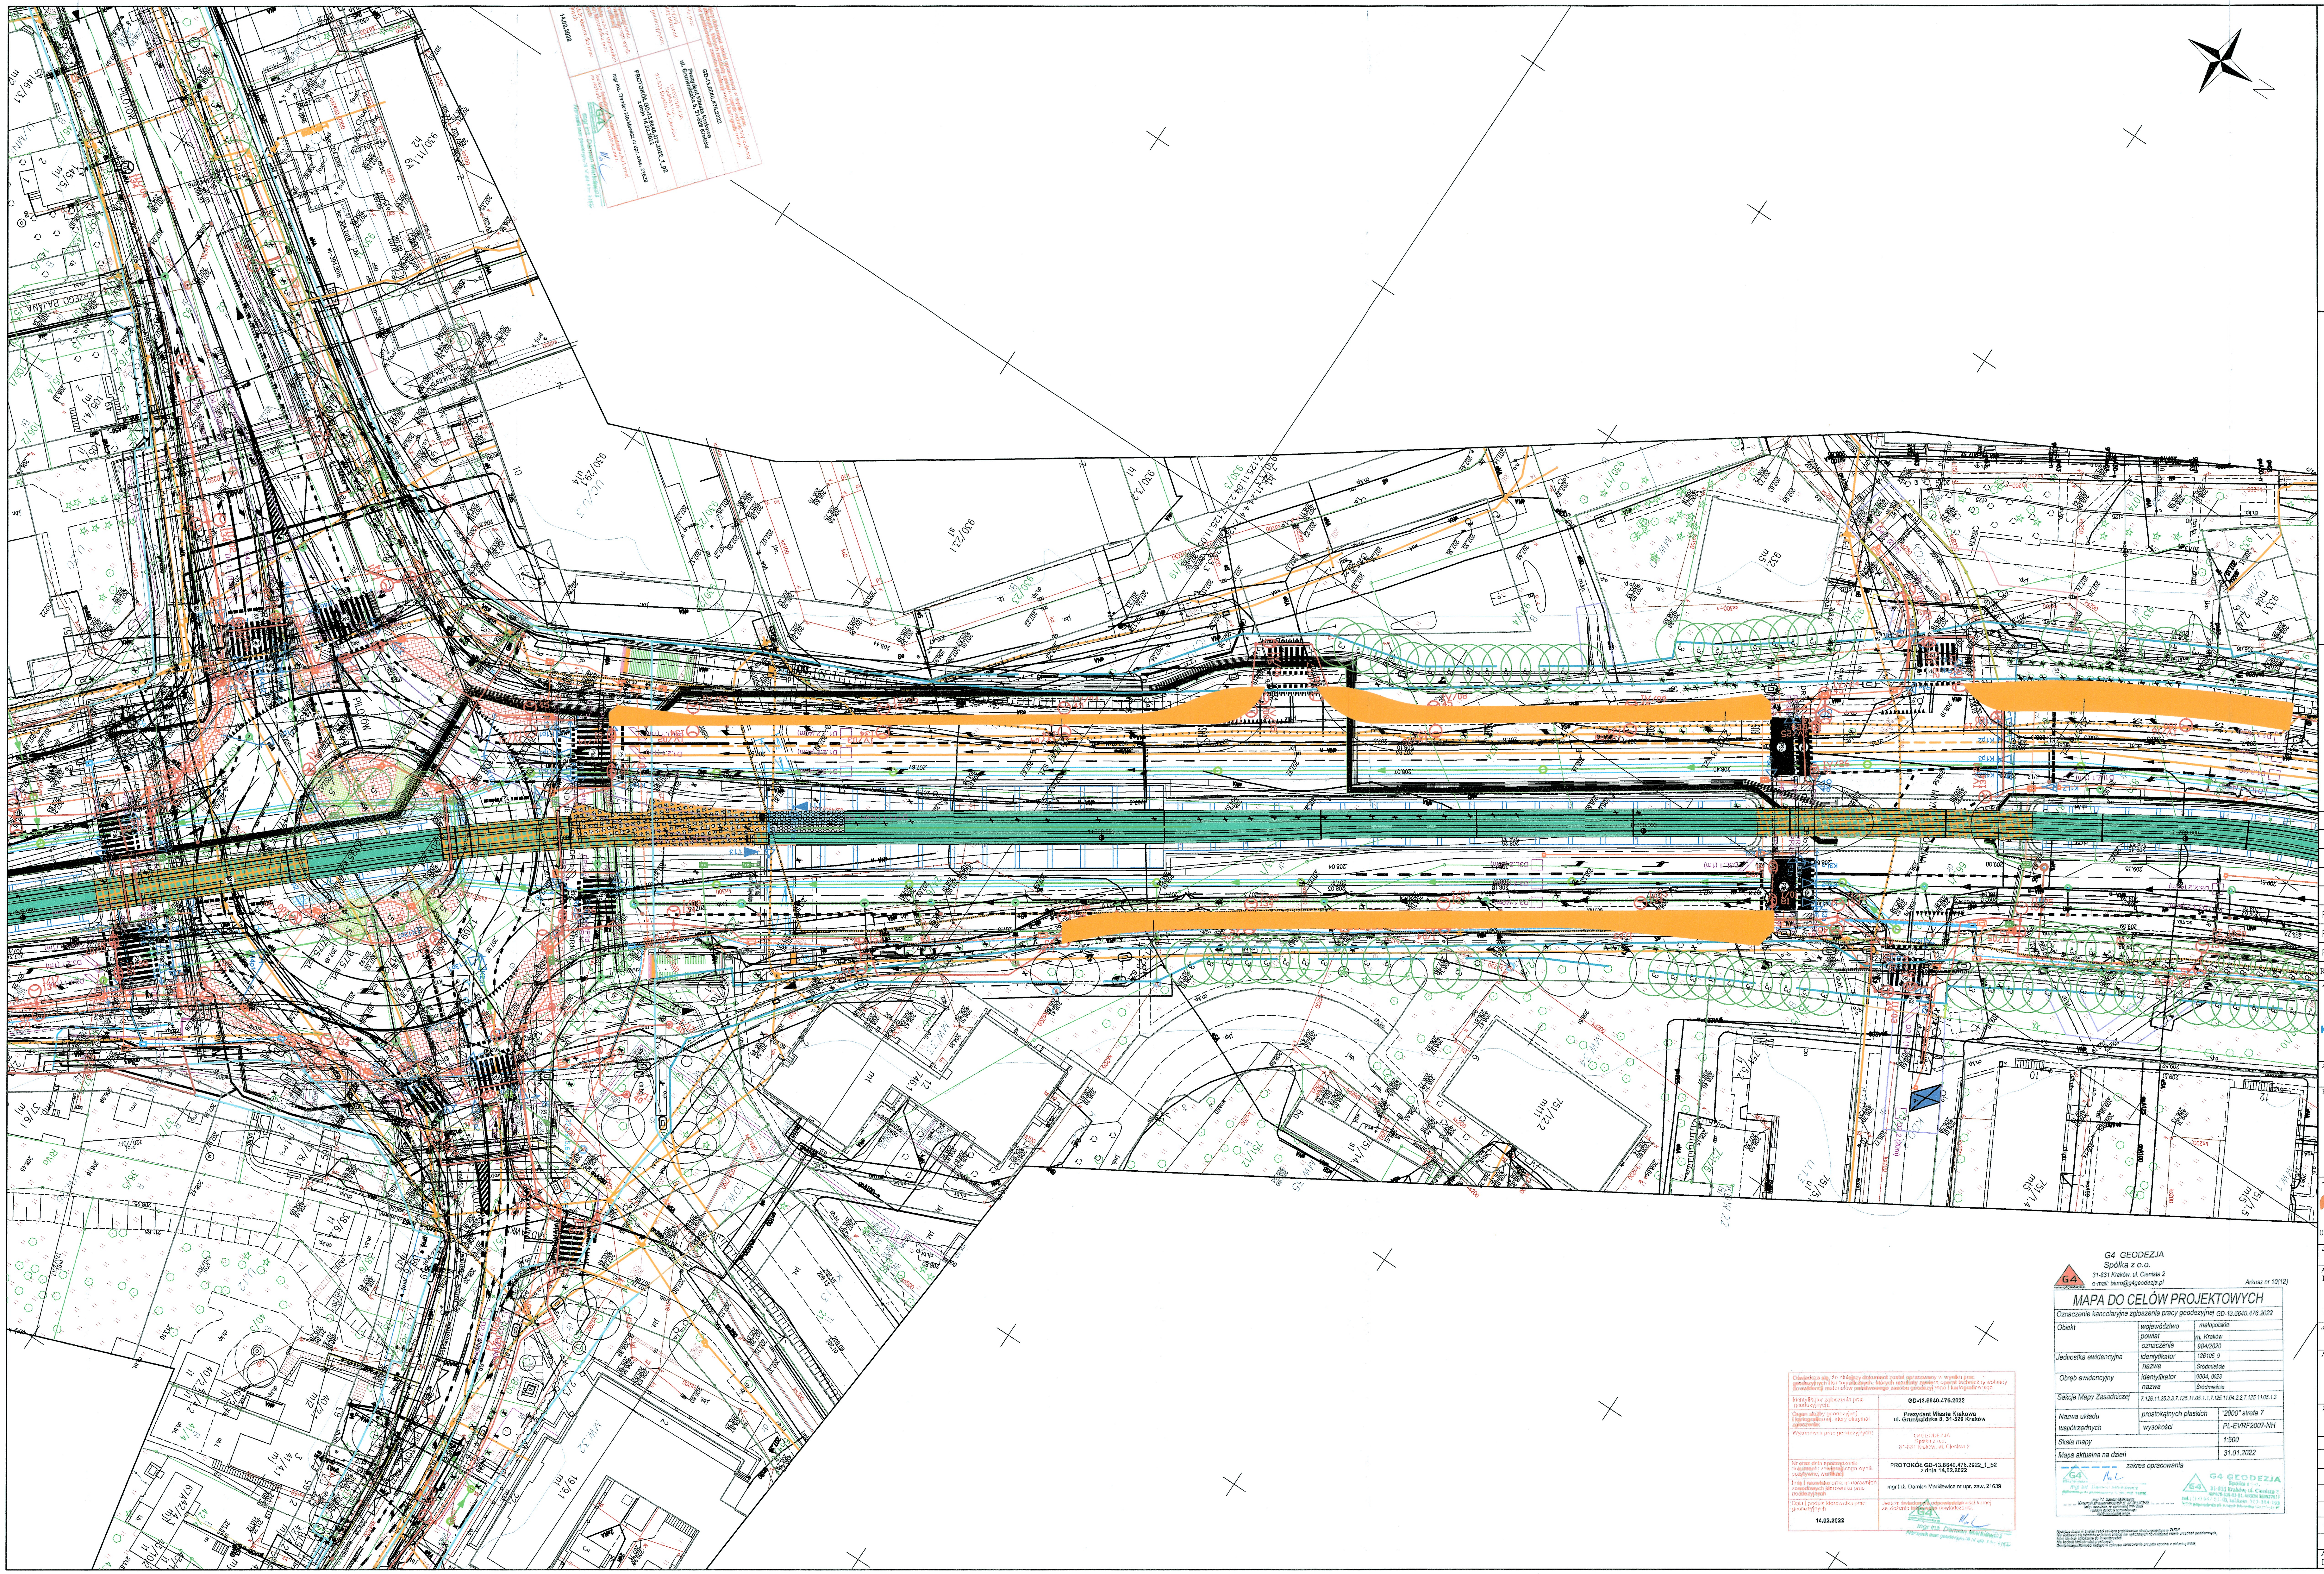

🟩 ▨ - projektowane drzewa

▨ - projektowane krzewy, byliny

🟪 - projektowane łąka kwietna

🟩 - projektowane maty rozchodnikowe

15 14 - projektowane pnącza

▨ - projektowany ogród deszczowy

○ - zieleń istniejąca

🟧 - rezerwa pod przyszłe nasadzenia róż okrywowych

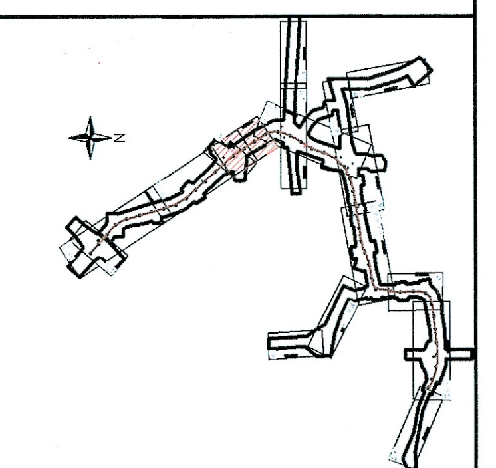

TABELA REWIZYJNA

PREZYDENT MIASTA KRAKOWA

REW	NAZWA REWIZJI	PROJEKTANT	DATA
R02	TRZECIE WYDANIE DLA INŻ. KONTRAKTU	S.RÓŻYCKI	28/07/22
R01	DRUGIE WYDANIE DLA INŻ. KONTRAKTU	S.RÓŻYCKI	11/03/22
R00	PIERWSZE WYDANIE DLA INŻ. KONTRAKTU	S.RÓŻYCKI	20/12/21

Inwestor:

Kraków
Prezydent Miasta Krakowa
Pl. Wszystkich Świętych 3-4
31-004 Kraków

Zamawiający:

Zarząd Dróg Miasta Krakowa
Zarząd Dróg Miasta Krakowa
ul. Centralna 53, 31-586 Kraków
działający w imieniu Gminy Miejskiej Kraków

Zamówienie:

Budowa Linii Tamwajowej KST, etap IV
w modelu partnerstwa publiczno - prywatnego

Partner prywatny:

GÜLERMAK

PPP Solutions Polska 2spółka z o.o. (Lider)
ul. Grzybowska 80/82
00-844 Warszawa

GULERMAK Agir Sanayi Insaat
ve Taahhut A.S. S.A.
Oddział w Polsce (Partner)
ul. Grzybowska 80/82
00-844 Warszawa

Jednostka projektowa:

ARCADIS Design & Consultancy for natural and built assets
ARCADIS Sp. z o.o. (Lider)
02-305 Warszawa, ul. Aleje Jerozolimskie 142 B

PROTA POLSKA
PROTA POLSKA Sp. z o.o. (Partner)
00-519 Warszawa, ul. Wspólna 35/12

Stadium:

PROJEKT BUDOWLANY

Nazwa obiektu budowlanego:

Budowa drogi powiatowej wraz z linią tramwajową KST etap IV na odcinku od skrzyżowania Al. Jana Pawła II z ul. Lema, poprzez ul. Meissnera, ul. Młyńską, ul. Lublańską, ul. Dobrego Pasterza, ul. Krzesławicką, ul. Bohomolca, ul. Ks. Kazimierza Jancarza do istniejącej pętli tramwajowej "Mistrzejowice" wraz z budową i przebudową infrastruktury technicznej w ramach inwestycji pn.:"Budowa linii tramwajowej etap IV (ul. Meissnera-Mistrzejowice) przebiegającej wzdłuż ul. Meissnera, Młyńskiej, Lublańskiej, Dobrego Pasterza, Krzesławickiej, Bohomolca i Jancarza w Krakowie"

Adres obiektu budowlanego:

województwo małopolskie
Miasto Kraków

Nazwa opracowania:

TOM II 16.2
PROJEKT ZIELENI
ZIELEŃ

Tytuł rysunku:

PLAN SYTUACYJNY 4

Stanowisko	Imię i nazwisko	Specjalność/Uprawnienia	Podpis
Projektant	Tech. arch. krajobrazu Szczepan Różycki		
Projektant			
Projektant			
Opracowujący			
Opracowujący			
Sprawdzający			

Nr archiwalny:	Data:	Skala:	Rewizja:	Nr rysunku:
PL0121.000039	28/07/22	1:500	R02	D-W18001-ARP-B-000-GDN-011-DRW-1004

G4 GEODEZJA
Spółka z o.o.
31-831 Kraków, ul. Cienista 2
e-mail: biuro@g4geodezja.pl
www.g4geodezja.pl

Arkusz nr 10(12)

MAPA DO CELÓW PROJEKTOWYCH

Oznaczenie kancelaryjne zgłoszenia pracy geodezyjnej GD-13.6640.476.2022

Obiekt	województwo	małopolskie
	powiat	m. Kraków
	oznaczenie	984/2020
Jednostka ewidencyjna	identyfikator	126105_9
	nazwa	Śródmieście
Obręb ewidencyjny	identyfikator	0004, 0023
	nazwa	Śródmieście
Sekcje Mapy Zasadniczej	7.126.11.25.3.3,7.125.11.05.1.1,7.125.11.04.2.2,7.125.11.05.1.3	
Nazwa układu współrzędnych	prostokątnych płaskich	"2000" strefa 7
	wysokości	PL-EVRF2007-NH
Skala mapy		1:500
Mapa aktualna na dzień		31.01.2022

zakres opracowania

mgr inż. Damian Markiewicz
Kierownik prac geodezyjnych nr upr. zaw. 21639
Imię i nazwisko, nr uprawnień oraz data i podpis geodety uprawnionego który opracował mapę

G4 GEODEZJA Spółka z o.o.
31-831 Kraków, ul. Cienista 2
NIP 678-316-02-01, REGON 363927018
tel.: (12) 647-01-40, tel.kom. 502-104-193

Niniejsza mapa w swojej treści zawiera projektowane sieci uzgodnione w ZUDP.
Nie wyklucza się istnienia w terenie innych nie wykazanych na niniejszej mapie urządzeń podziemnych, które nie były zgłoszone do inwentaryzacji.
Nie badano skażeń gruntowych.
Granice nieruchomości będące w zakresie opracowania przyjęto zgodnie z aktualną EGiB.

Oświadcza się, że niniejszy dokument został opracowany w wyniku prac geodezyjnych i kartograficznych, których rezultaty zawiera operat techniczny wpisany do ewidencji materiałów państwowego zasobu geodezyjnego i kartograficznego	
Identyfikator zgłoszenia prac geodezyjnych:	GD-13.6640.476.2022
Organ służby geodezyjnej i kartograficznej, który otrzymał zgłoszenie:	Prezydent Miasta Krakowa ul. Grunwaldzka 8, 31-526 Kraków
Wykonawca prac geodezyjnych:	G4GEODEZJA Spółka z o.o. 31-831 Kraków, ul. Cienista 2
Nr oraz data sporządzenia dokumentu zawierającego wynik pozytywnej weryfikacji	PROTOKÓŁ GD-13.6640.476.2022_1_p2 z dnia 14.02.2022
Imię i nazwisko oraz nr uprawnień zawodowych kierownika prac geodezyjnych	mgr inż. Damian Markiewicz nr upr. zaw. 21639
Data i podpis kierownika prac geodezyjnych 14.02.2022	Jestem świadomy odpowiedzialności karnej za złożenie fałszywego oświadczenia. mgr inż. Damian Markiewicz Kierownik prac geodezyjnych nr upr. zaw. 21639

Oświadcza się, że niniejszy dokument został opracowany w wyniku prac geodezyjnych i kartograficznych, których rezultaty zawiera operat techniczny wpisany do ewidencji materiałów państwowego zasobu geodezyjnego i kartograficznego
GD-13.6640.476.2022
Prezydent Miasta Krakowa
ul. Grunwaldzka 8, 31-526 Kraków
G4GEODEZJA Spółka z o.o. 31-831 Kraków, ul. Cienista 2
PROTOKÓŁ GD-13.6640.476.2022_1_p2
z dnia 14.02.2022
mgr inż. Damian Markiewicz nr upr. zaw. 21639
14.02.2022