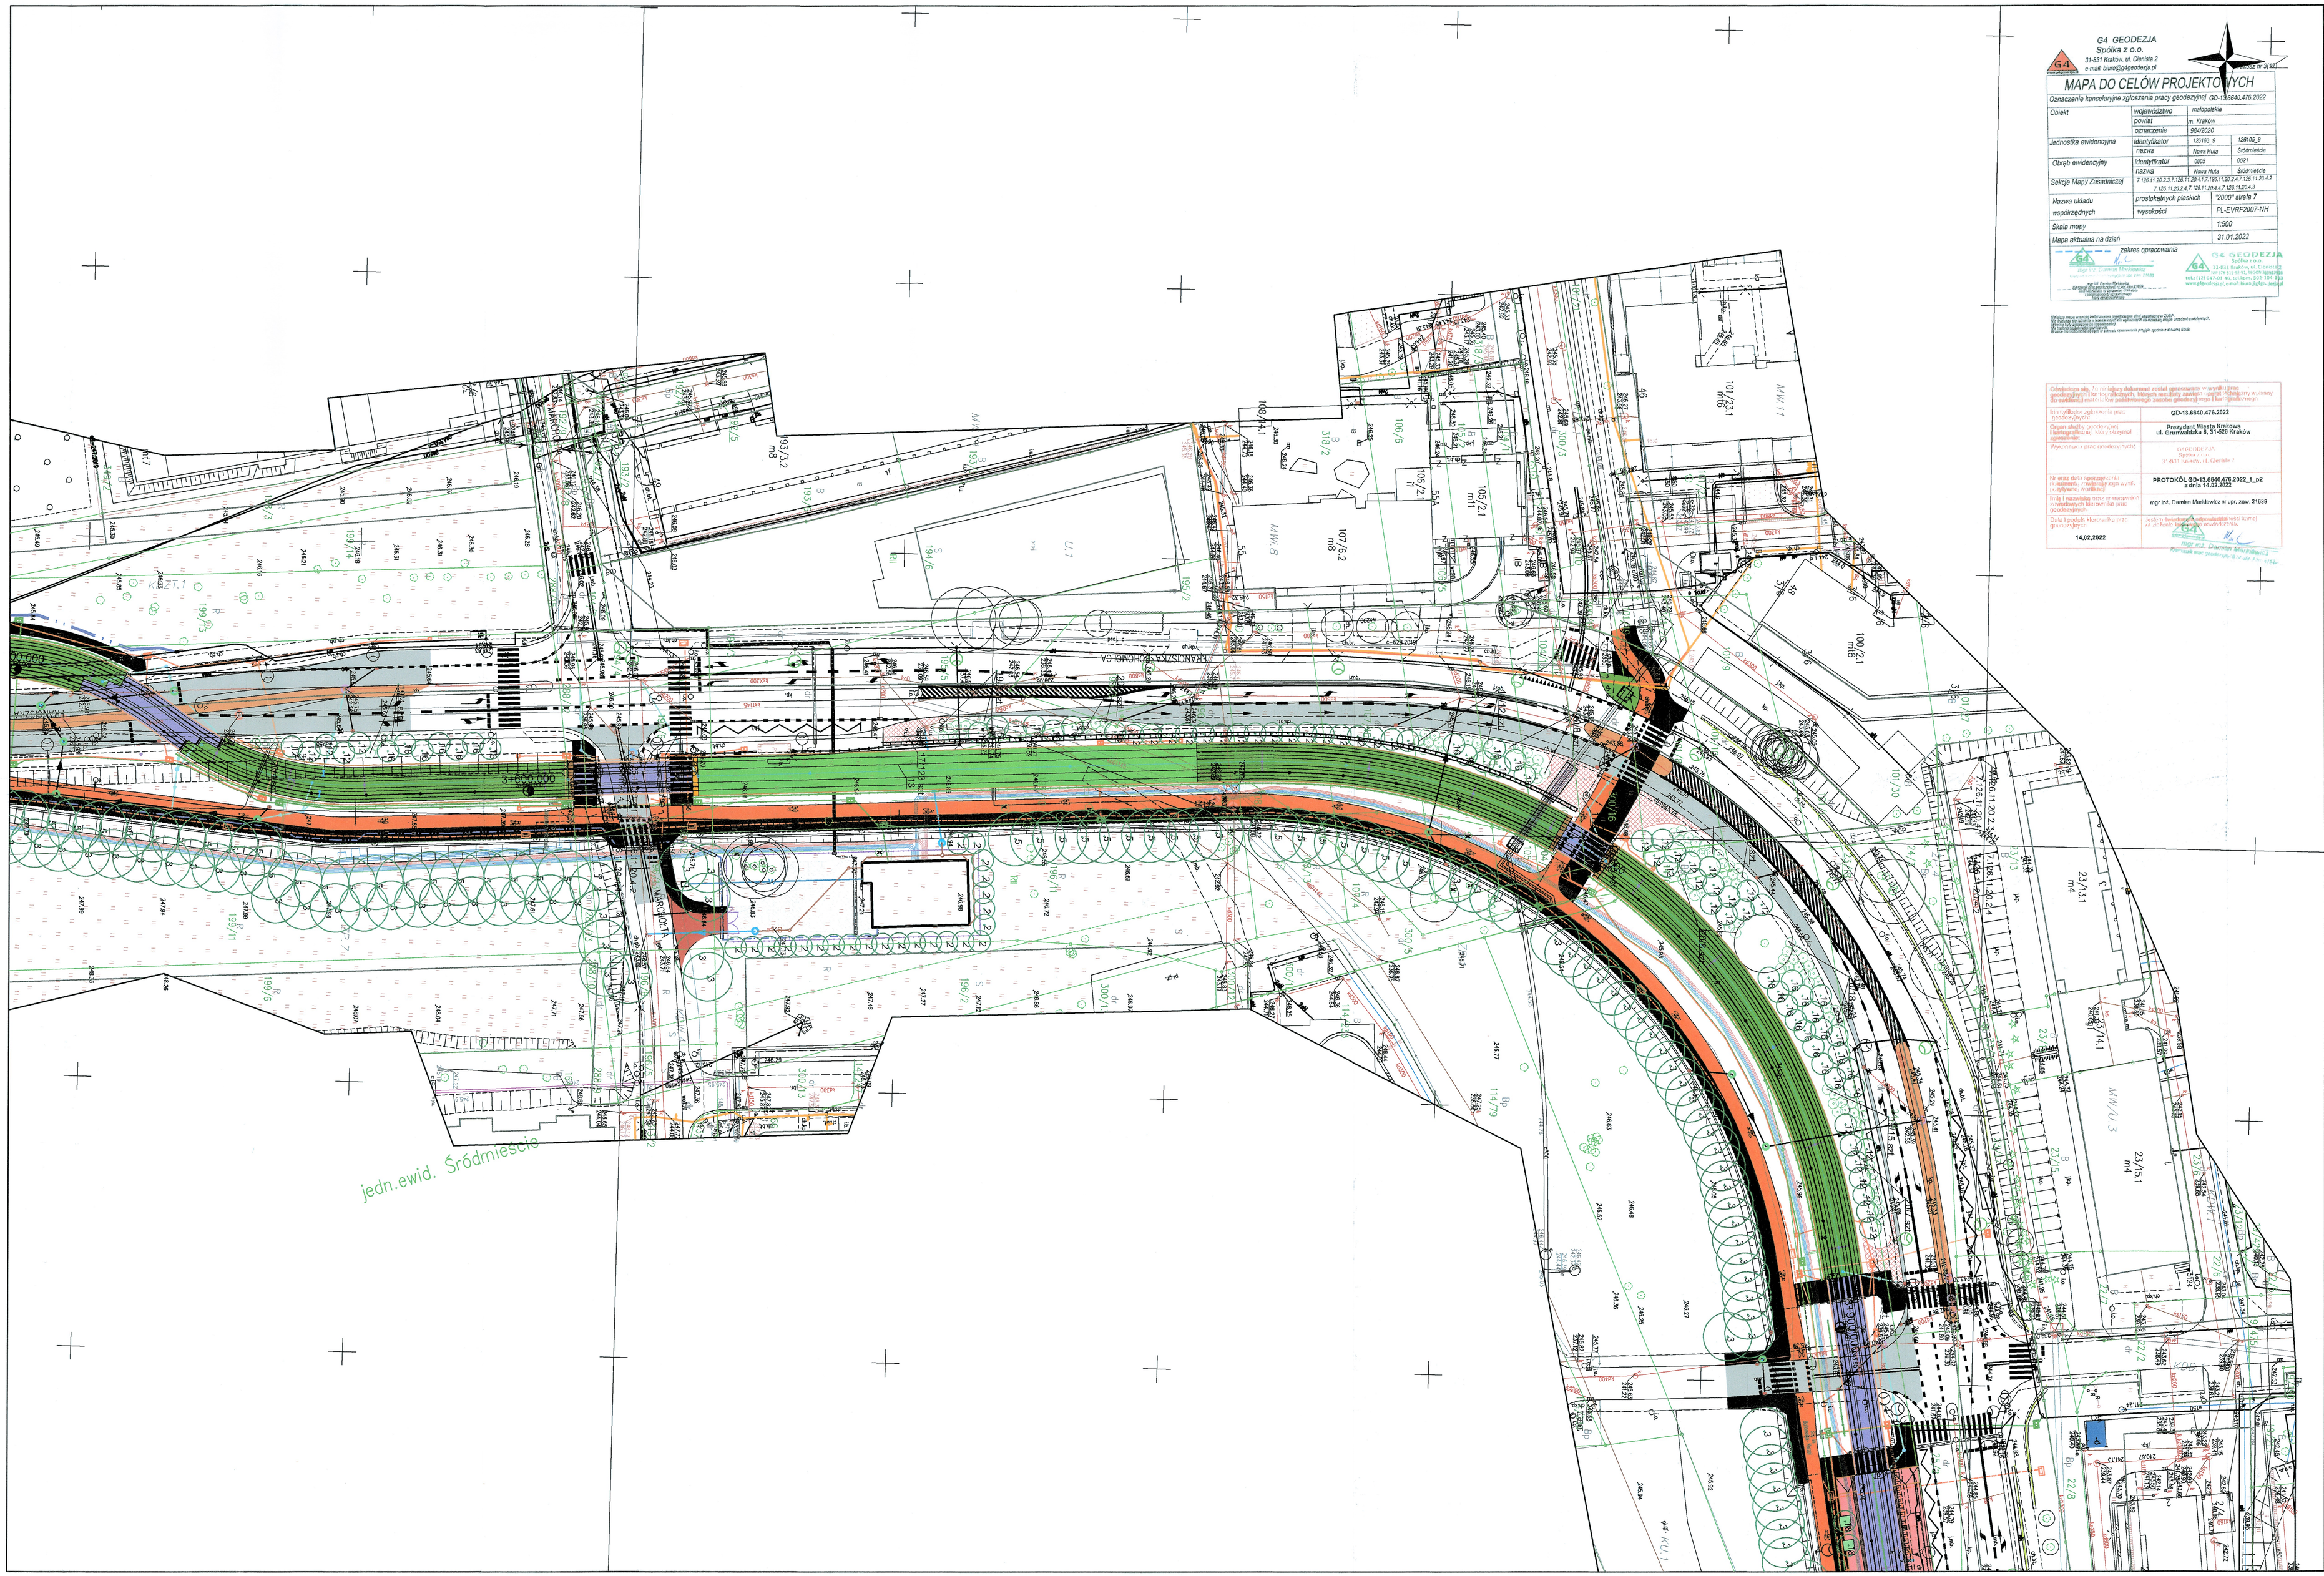

G4 GEODEZJA
Spółka z o.o.
31-531 Kraków, ul. Cienista 2
e-mail: biuro@g4geodezja.pl

MAPA DO CELÓW PROJEKTOWYCH

Oznaczenie kancelaryjne zgłoszenia pracy geodezyjnej: GD-13.6640.476.2022

Obiekt	województwo	małopolskie	
	powiat	m. Kraków	
	oznaczenie	9541/2020	
Jednostka ewidencyjna	identyfikator	126102_8	126126_8
	nazwa	Nowa Huta	Śródmieście
Obręb ewidencyjny	identyfikator	0005	0021
	nazwa	Nowa Huta	Śródmieście
Sekcje Mapy Zasadniczej	7.126.11.20.2.2.3,7.126.11.20.4.1,7.126.11.20.2.4,7.126.11.20.4.3 7.126.11.20.2.4,7.126.11.20.4.4,7.126.11.20.4.3		
Nazwa układu współrzędnych	prostokątnych płaskich	"2000" strefa 7	
	wysokości	PL-EVRF2007-NH	
Skala mapy		1:500	
Mapa aktualna na dzień		31.01.2022	

zakres opracowania

G4 GEODEZJA Spółka z o.o. 31-531 Kraków, ul. Cienista 2, tel./fax 12 653 61 61, biuro@g4geodezja.pl, www.g4geodezja.pl

Wykaz aktów o uprawnieniach zawodowych do wykonywania działalności w zakresie geodezji i kartografii oraz wykaz członków Polskiej Izby Inżynierów Geodezji i Kartografii znajdują się na stronie www.pig-pib.pl

Kopia mapy w postaci cyfrowej zostanie przekazana do ZSIN

Celem ujednolicenia treści dokumentów zostali zgromadzeni w wyniku prac geodezyjnych i kartograficznych, których wyniki zostały wykazane w operacie technicznym, wszystkie uczestnicy procesu inwestycyjnego wyrazili zgodę na wykonanie mapy.

Numer zgłoszenia pracy geodezyjnej:	GD-13.6640.476.2022
Organ który przyjął zgłoszenie pracy geodezyjnej:	Prezydent Miasta Krakowa ul. Gromadzka 9, 31-028 Kraków
Wykonawca prac geodezyjnych:	G4 GEODEZJA Spółka z o.o. 31-531 Kraków, ul. Cienista 2
Nr akt dot. operat techniczny (z wpisem „archiwalny" jeśli wynik archiwizacji):	PROTOKÓŁ GD-13.6640.476.2022_1_p2 z dnia 14.02.2022
Imię i nazwisko, tytuł i nr uprawnień zawodowych kierownika prac geodezyjnych:	mgr Inż. Damian Mariškwicz Nr upr. zaw. 21639
Data i podpis Kierownika prac geodezyjnych:	14.02.2022

Zgodność sporządzonej mapy z treścią zgłoszenia pracy geodezyjnej potwierdzam

G4 GEODEZJA mgr inż. Damian Mariškwicz

- projektowane dziewa
- projektowane krzewy, byliny
- projektowane łąka kwietna
- projektowane małty rozchodnikowe
- projektowane pnącza
- projektowany ogród deszczowy
- zieleń istniejąca
- rezerwa pod przyszłe nasadzenia niż aktywnych

TABELA REWIZYJNA

PREZYDENT MIASTA KRAKOWA

REW	NAZWA REWIZJI	PROJEKTANT	DATA
R02	TRZECIE WYDANIE DLA INŻ. KONTRAKTU	S.RÓŻYCKI	28/07/22
R01	DRUGIE WYDANIE DLA INŻ. KONTRAKTU	S.RÓŻYCKI	11/03/22
R00	PIERWSZE WYDANIE DLA INŻ. KONTRAKTU	S.RÓŻYCKI	20/12/21

Inwestor:
Prezydent Miasta Krakowa
Pl. Wszystkich Świętych 3-4
31-004 Kraków
Kraków

Zamawiający:
Zarząd Dróg Miasta Krakowa
Zarząd Dróg Miasta Krakowa
ul. Centralna 53, 31-586 Kraków
działający w imieniu Gminy Miejskiej Kraków

Zamówienie:
Budowa Linii Tramwajowej KST, etap IV w modelu partnerstwa publiczno - prywatnego

Partner prywatny:
GÜLERMAK
PPP Solutions Polska 2sp0ółka z o.o. (Lider)
ul. Grzybowska 80/82
00-844 Warszawa
GULERMAK Agir Sanayi Insaat ve Taahhut A.S. S.A.
Oddział w Polsce (Partner)
ul. Grzybowska 80/82
00-844 Warszawa

Jednostka projektowa:
ARCADIS Dodaj 5.0 wartości
ARCADIS Sp. z o.o. (Lider)
02-305 Warszawa, ul. Aleje Jerozolimskie 142 B
PROTA POLSKA
PROTA POLSKA Sp. z o.o. (Partner)
00-519 Warszawa, ul. Wspólna 35/12

Stadium:
PROJEKT BUDOWLANY

Nazwa obiektu budowlanego:
Budowa drogi powiatowej wraz z linią tramwajową KST etap IV na odcinku od skrzyżowania Al. Jana Pawła II z ul. Lema, poprzez ul. Meissnera, ul. Młyńską, ul. Lubelską, ul. Dobrego Pasterza, ul. Krzesławickiej, ul. Bohomolca, ul. Ks. Kazimierza Jancarza do istniejącej pętli tramwajowej "Mistrzejowice" wraz z budową i przebudową infrastruktury technicznej w ramach inwestycji pn.: "Budowa linii tramwajowej etap IV (ul. Meissnera-Mistrzejowice) przebiegającej rondem ul. Meissnera, Młyńskiej, Lubelskiej, Dobrego Pasterza, Krzesławickiej, Bohomolca i Jancarza w Krakowie"

Adres obiektu budowlanego:
województwo małopolskie
Miasto Kraków

Nazwa opracowania:
TOM II 16.2
PROJEKT ZIELENI
ZIELEŃ

Tytuł rysunku:
PLAN SYTUACYJNY 8

Stanowisko	Imię i nazwisko	Specjalność/Uprawnienia	Podpis
Projektant	Tech. arch. krajobrazu Szczepan Różycki		
Projektant			
Projektant			
Opracowujący			
Opracowujący			
Sprawdzający			

Nr archiwalny:	*Data:*	*Skala:*	*Rewizja:*	*Nr rysunku:*
PL0121.0000039	28/07/22	1:500	R02	D-W18001-ARP-B-000-GSN-011-DRW-1008