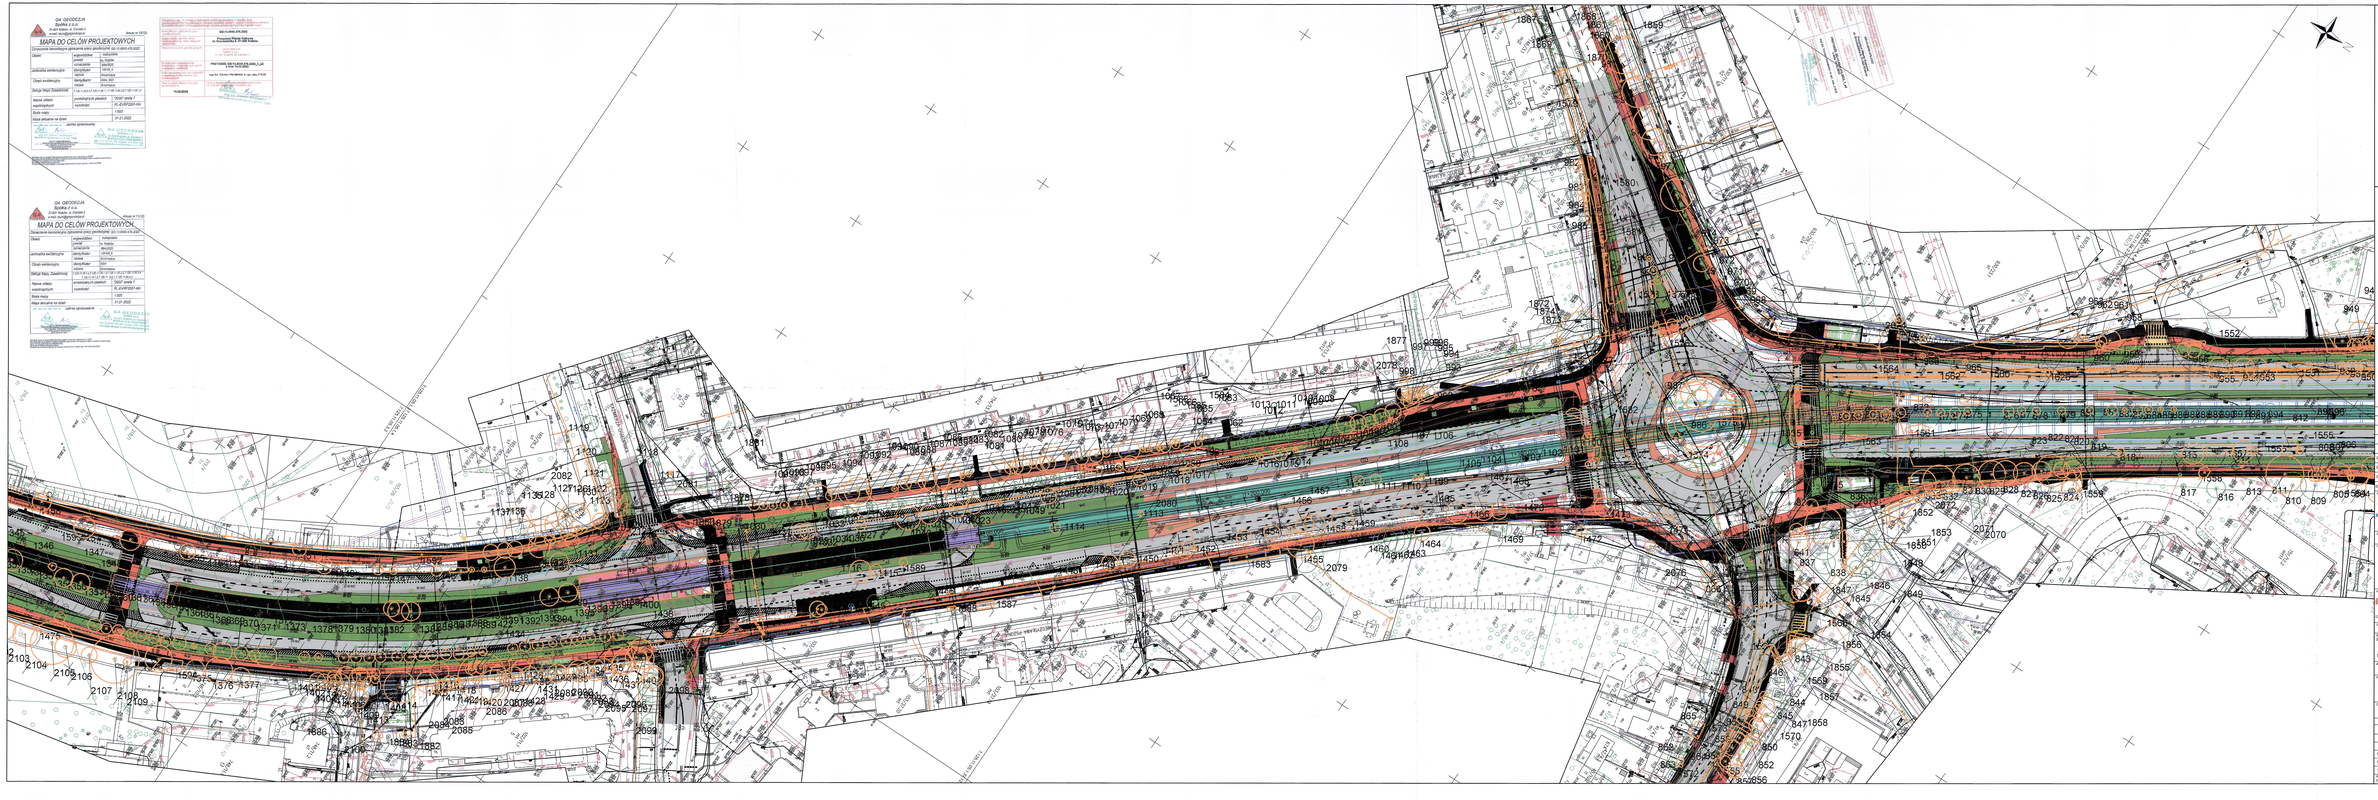

MAPA DO CELÓW PROJEKTOWYCH
MAPA DO CELÓW PROJEKTOWYCH
PROJEKT BUDOWLANY
PLAN SYTUACYJNY 2
TABELA RZĘDNYCH
PROJEKT NADAJE SIĘ DO REALIZACJI
egzemplarze kolidujące z inwestycją
egzemplarze kolidujące z inwestycją (do przesodzenia)
egzemplarze kolidujące z inwestycją (do przesodzenia przez ZM)
egzemplarze do pozostawienia
Zarząd Dróg Miasta Krakowa
GÜLERMAK
ARCADIS
PROTA
Budowa Linii Tramwajowej KST, etap IV
w rejonie przystanku przy pętli Bronowice
Kraków
Bronowice
Prądnik Biały
Prądnik Czerwony
Krowodrza
Stare Miasto
Podgórze
Podgórze Duchackie
Bieżanów-Prokocim
Nowa Huta
Czyżyny
Swoszowice
Wzgórza Krzesławickie
Zabierzów
Skawina
Wieliczka
Kocmyrzów-Luborzyca
Igołomia-Wawrzeńczyce
Zielonki
Wielka Wieś
Michałowice
Mogilany
Liczba arkuszy: 2
Arkusz: 1
Format: A1
Skala: 1:500
Data: 11.2022
Projektant: mgr inż. Dariusz Pierdzioch nr upr. ewid. 270/28
Sprawdzający: mgr inż. Dariusz Pierdzioch nr upr. ewid. 270/28
Data sporządzenia: 31.01.2022
Wykaz arkuszy na stronie
Układ współrzędnych: PL-2000 strefa 7
Układ wysokościowy: Kronsztad 1986
Cięcie: 1:1000
Zasób: ewidencja gruntów i budynków
Zasób: mapa zasadnicza
Zakres mapy: Bronowice
Źródło mapy: GEOPORTAL
Sekcje Map Zasadniczych: 7-66-1-B-3-4 7-66-1-B-3-3 7-66-1-B-3-2 7-66-1-B-3-1
Nazwa arkusza wydruku: powiatowych plakietki: "2000" strefa 7
Siatka mapy: 1:500
Wykaz arkuszy na stronie
Data sporządzenia: 31.01.2022
Układ współrzędnych: PL-2000 strefa 7
Układ wysokościowy: Kronsztad 1986
Cięcie: 1:1000
Zasób: ewidencja gruntów i budynków
Zasób: mapa zasadnicza
Sekcje Map Zasadniczych: 7-66-1-B-3-4 7-66-1-B-3-3 7-66-1-B-3-2 7-66-1-B-3-1
Nazwa arkusza wydruku: powiatowych plakietki: "2000" strefa 7
Siatka mapy: 1:500
Wykaz arkuszy na stronie
Data sporządzenia: 31.01.2022

142