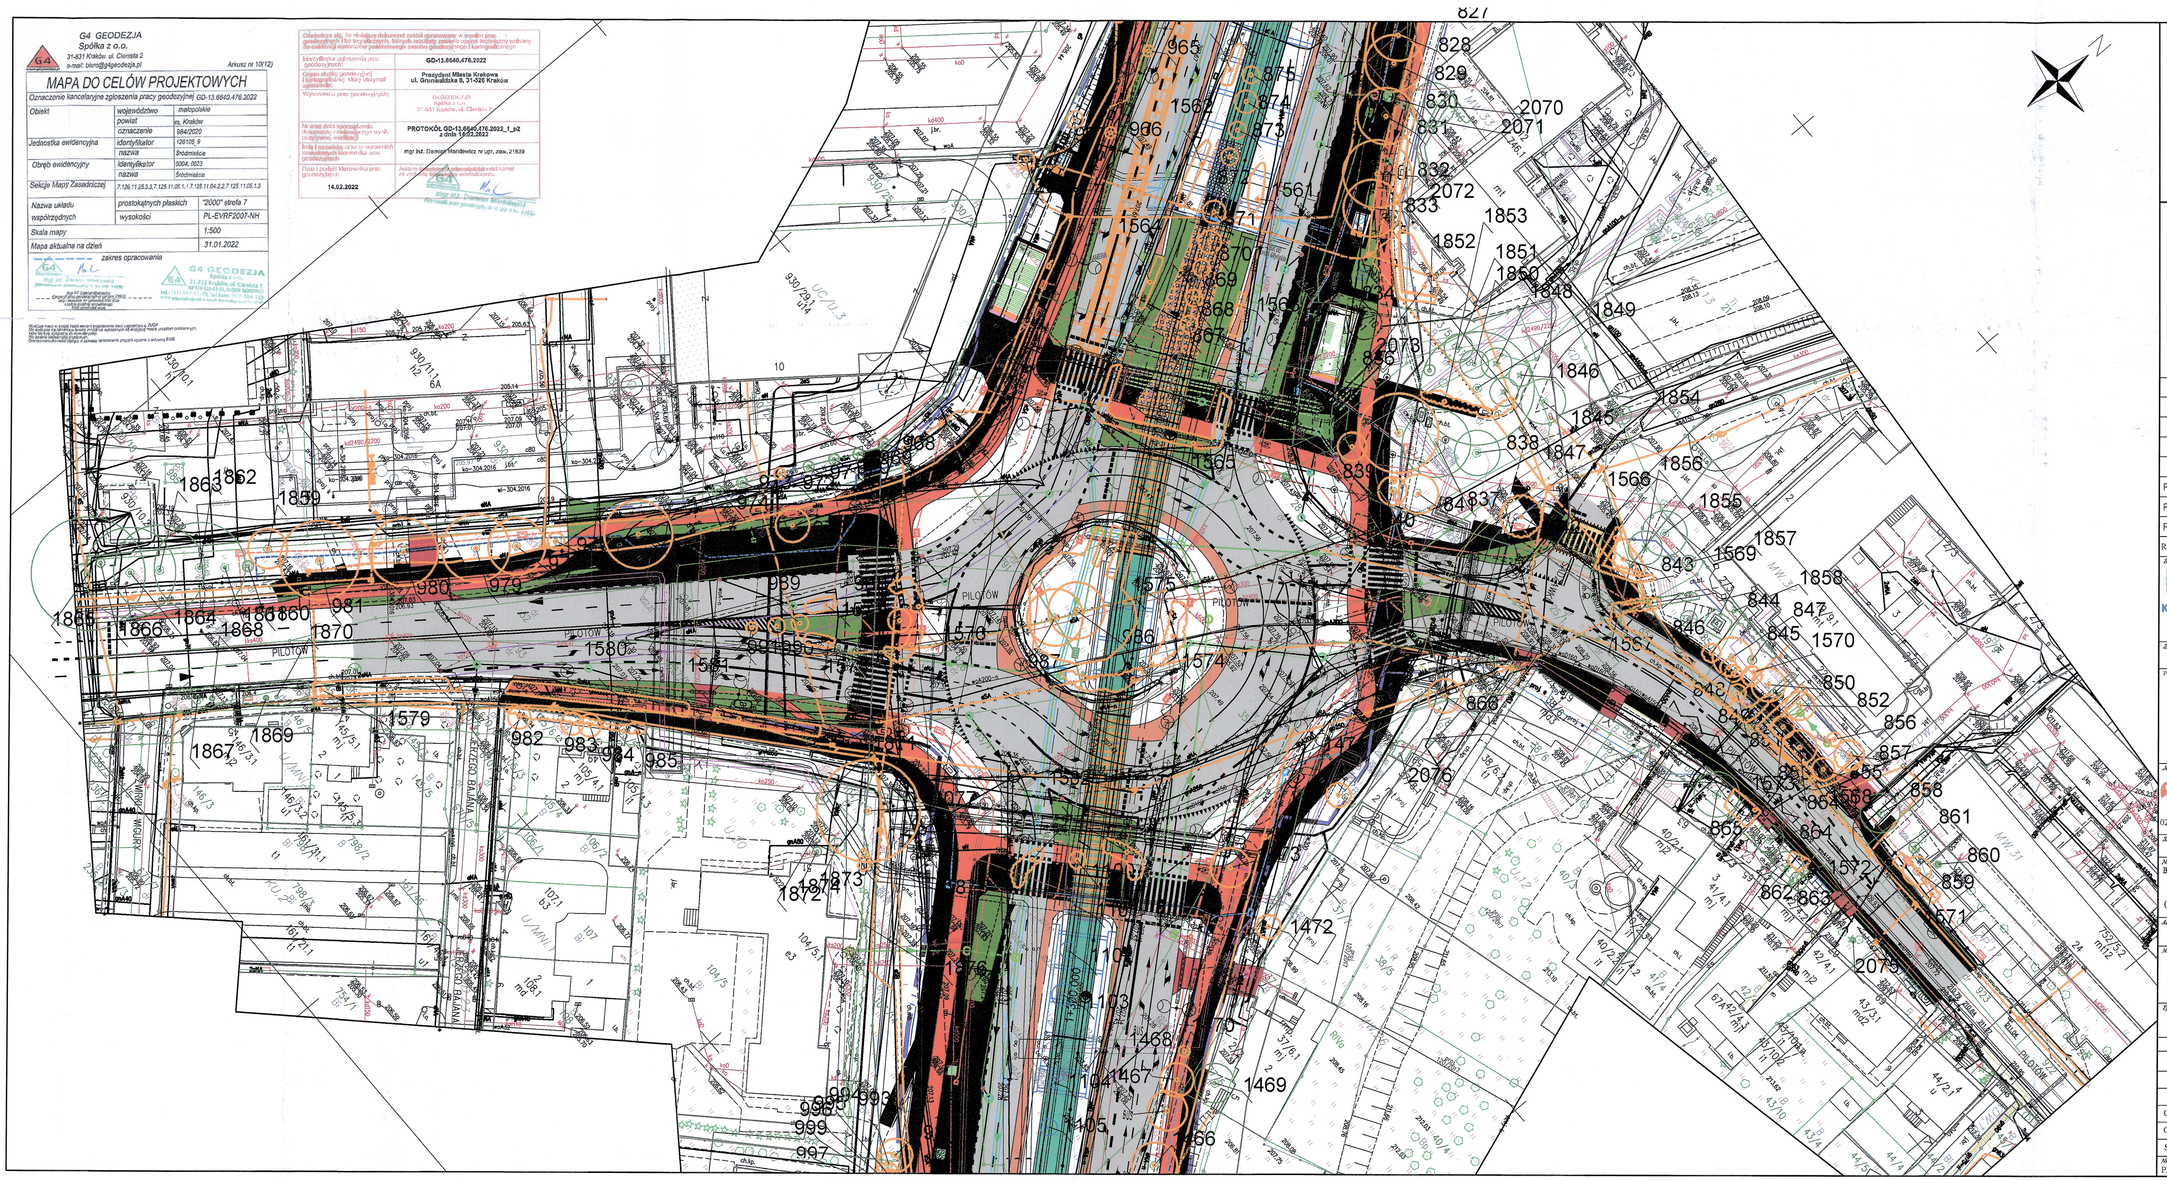

G4 GEODEZJA Spółka z o.o.
31-831 Kraków, ul. Cienista 2
e-mail: biuro@g4geodezja.pl

Arkusz nr 10(12)

MAPA DO CELÓW PROJEKTOWYCH

Oznaczenie kancelaryjne zgłoszenia pracy geodezyjnej: GD-13.6640.476.2022		
Obiekt	województwo	małopolskie
	powiat	m. Kraków
	oznaczenie	984/2020
Jednostka ewidencyjna	identyfikator	126105_9
	nazwa	Śródmieście
Obręb ewidencyjny	identyfikator	0004_0023
	nazwa	Śródmieście
Selekcja Mapy Zasadniczej	7.126.11.25.3.7.125.11.05.1.7.125.11.04.2.2.7.125.11.05.1.3	
Nazwa układu współrzędnych	prostokątnych płaskich	"2000" strefa 7
	wysokości	PL-EVRF2007-NH
Skala mapy		1:500
Mapa aktualna na dzień		31.01.2022

zakres opracowania

G4 GEODEZJA Spółka z o.o. 31-831 Kraków, ul. Cienista 2 NIP 676-00-17-31, REGON 120105... tel. 12 644 ... fax 12 644 ...

Wykonawca mapy w zakresie treści decyzji projektowych stanowi zagwarantuje, że: 1) dane zawarte na mapie są zgodne z aktualnym stanem prawnym i faktycznym, 2) mapa nie narusza praw osób trzecich, 3) mapa nie zawiera informacji niejawnych, 4) mapa nie zawiera treści sprzecznych z prawem, 5) mapa nie zawiera treści sprzecznych z zasadami współżycia społecznego, 6) mapa nie zawiera treści sprzecznych zawiera treści sprzecznych z interesem Obiekt(y) lub ich części, które nie zostały zakwalifikowane do kategorii geodezyjnych i kartograficznych, których zasoby zostały ujęte w ewidencji materiałów państwowego zasobu geodezyjnego i kartograficznego: —

Identyfikator zgłoszenia pracy geodezyjnej: GD-13.6640.476.2022


Wykonawca prac geodezyjnych: GEODEZJA Spółka z o.o. 31-831 Kraków, ul. Cienista 2


Imię i nazwisko oraz nr uprawnień zawodowych kierownika prac geodezyjnych: mgr inż. Dariusz Stanisławicz nr upr. zaw. 21639

Data i podpis kierownika prac geodezyjnych: 14.02.2022

Jestem świadomy odpowiedzialności karnej za podanie nieprawdy w niniejszym oświadczeniu.

- egzemplarze kolidujące z inwestycją
- egzemplarze kolidujące z inwestycją (do przesadzenia)
- egzemplarze kolidujące z inwestycją (do przesadzenia przez ZZM)
- egzemplarze do pozostawienia

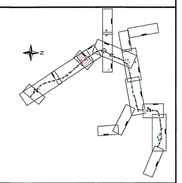

TABELA REWIZYJNA

PREZYDENT MIASTA KRAKOWA

R02	TRZECIE WYDANIE DLA INŻ. KONTRAKTU	S.RÓŻYCKI	22/07/22
R01	DRUGIE WYDANIE DLA INŻ. KONTRAKTU	S.RÓŻYCKI	11/03/22
R00	PIERWSZE WYDANIE DLA INŻ. KONTRAKTU	S.RÓŻYCKI	15/12/21
REW	NAZWA REWIZJI	PROJEKTANT	DATA

Inwestor:
Prezydent Miasta Krakowa
Pl. Wszystkich Świętych 3-4
31-004 Kraków
Kraków

Zamawiający:
Zarząd Dróg Miasta Krakowa
Zarząd Dróg Miasta Krakowa
ul. Centralna 53, 31-586 Kraków
działający w imieniu Gminy Miejskiej Kraków

Zamówienie:
Budowa Linii Tamwajowej KST, etap IV w modelu partnerstwa publiczno - prywatnego

Partner prywatny:
GÜLERMAK
PPP Solutions Polska 2spółka z o.o. (Lider)
ul. Grzybowska 80/82
00-844 Warszawa
GULERMAK Agir Sanayi Insaat ve Taahhut A.S. S.A.
Oddział w Polsce (Partner)
ul. Grzybowska 80/82
00-844 Warszawa

Jednostka projektowa:
ARCADIS
ARCADIS Sp. z o.o. (Lider)
02-305 Warszawa, ul. Aleje Jerozolimskie 142 B
PROTA POLSKA
PROTA POLSKA Sp. z o.o. (Partner)
00-519 Warszawa, ul. Wspólna 35/12

Stadium:
PROJEKT BUDOWLANY

Nazwa obiektu budowlanego:
Budowa drogi powiatowej wraz z linią tramwajową KST etap IV na odcinku od skrzyżowania Al. Jana Pawła II z ul. Lema, poprzez ul. Meissnera, ul. Młyńską, ul. Lubiańską, ul. Dobrego Pasterza, ul. Krzesławickiej, ul. Bohomolca, ul. Ks. Kazimierza Jancarza do istniejącej pętli tramwajowej "Mistrzejowice" wraz z budową i przebudową infrastruktury technicznej w ramach inwestycji pn. "Budowa linii tramwajowej etap IV (ul. Meissnera-Mistrzejowice) przebiegającej wzdłuż ul. Meissnera, Młyńskiej, Lubiańskiej, Dobrego Pasterza, Krzesławickiej, Bohomolca i Jancarza w Krakowie"

Adres obiektu budowlanego:
województwo małopolskie
Miasto Kraków

Nazwa opracowania:
TOM II 16.1
INWENTARYZACJA ISTNIEJĄCEJ SZATY ROŚLINNEJ WRAZ Z GOSPODARKĄ ZIELEŃ

Tytuł rysunku:
PLAN SYTUACYJNY 3

Stanowisko	Imię i nazwisko	Specjalność/Uprawnienia	Podpis
Projektant	Tech. arch. Krajobrazu Szczepan Różycki		
Projektant			
Projektant			
Opracowujący			
Opracowujący			
Sprawdzający			

Nr projektu:	*Data:*	*Skala:*	*Rewizja:*	*Nr rysunku:*
PL0121.000039	22/07/22	1:500	R02	D-W18001-ARP-B-000-GEX-010-DRW-1003