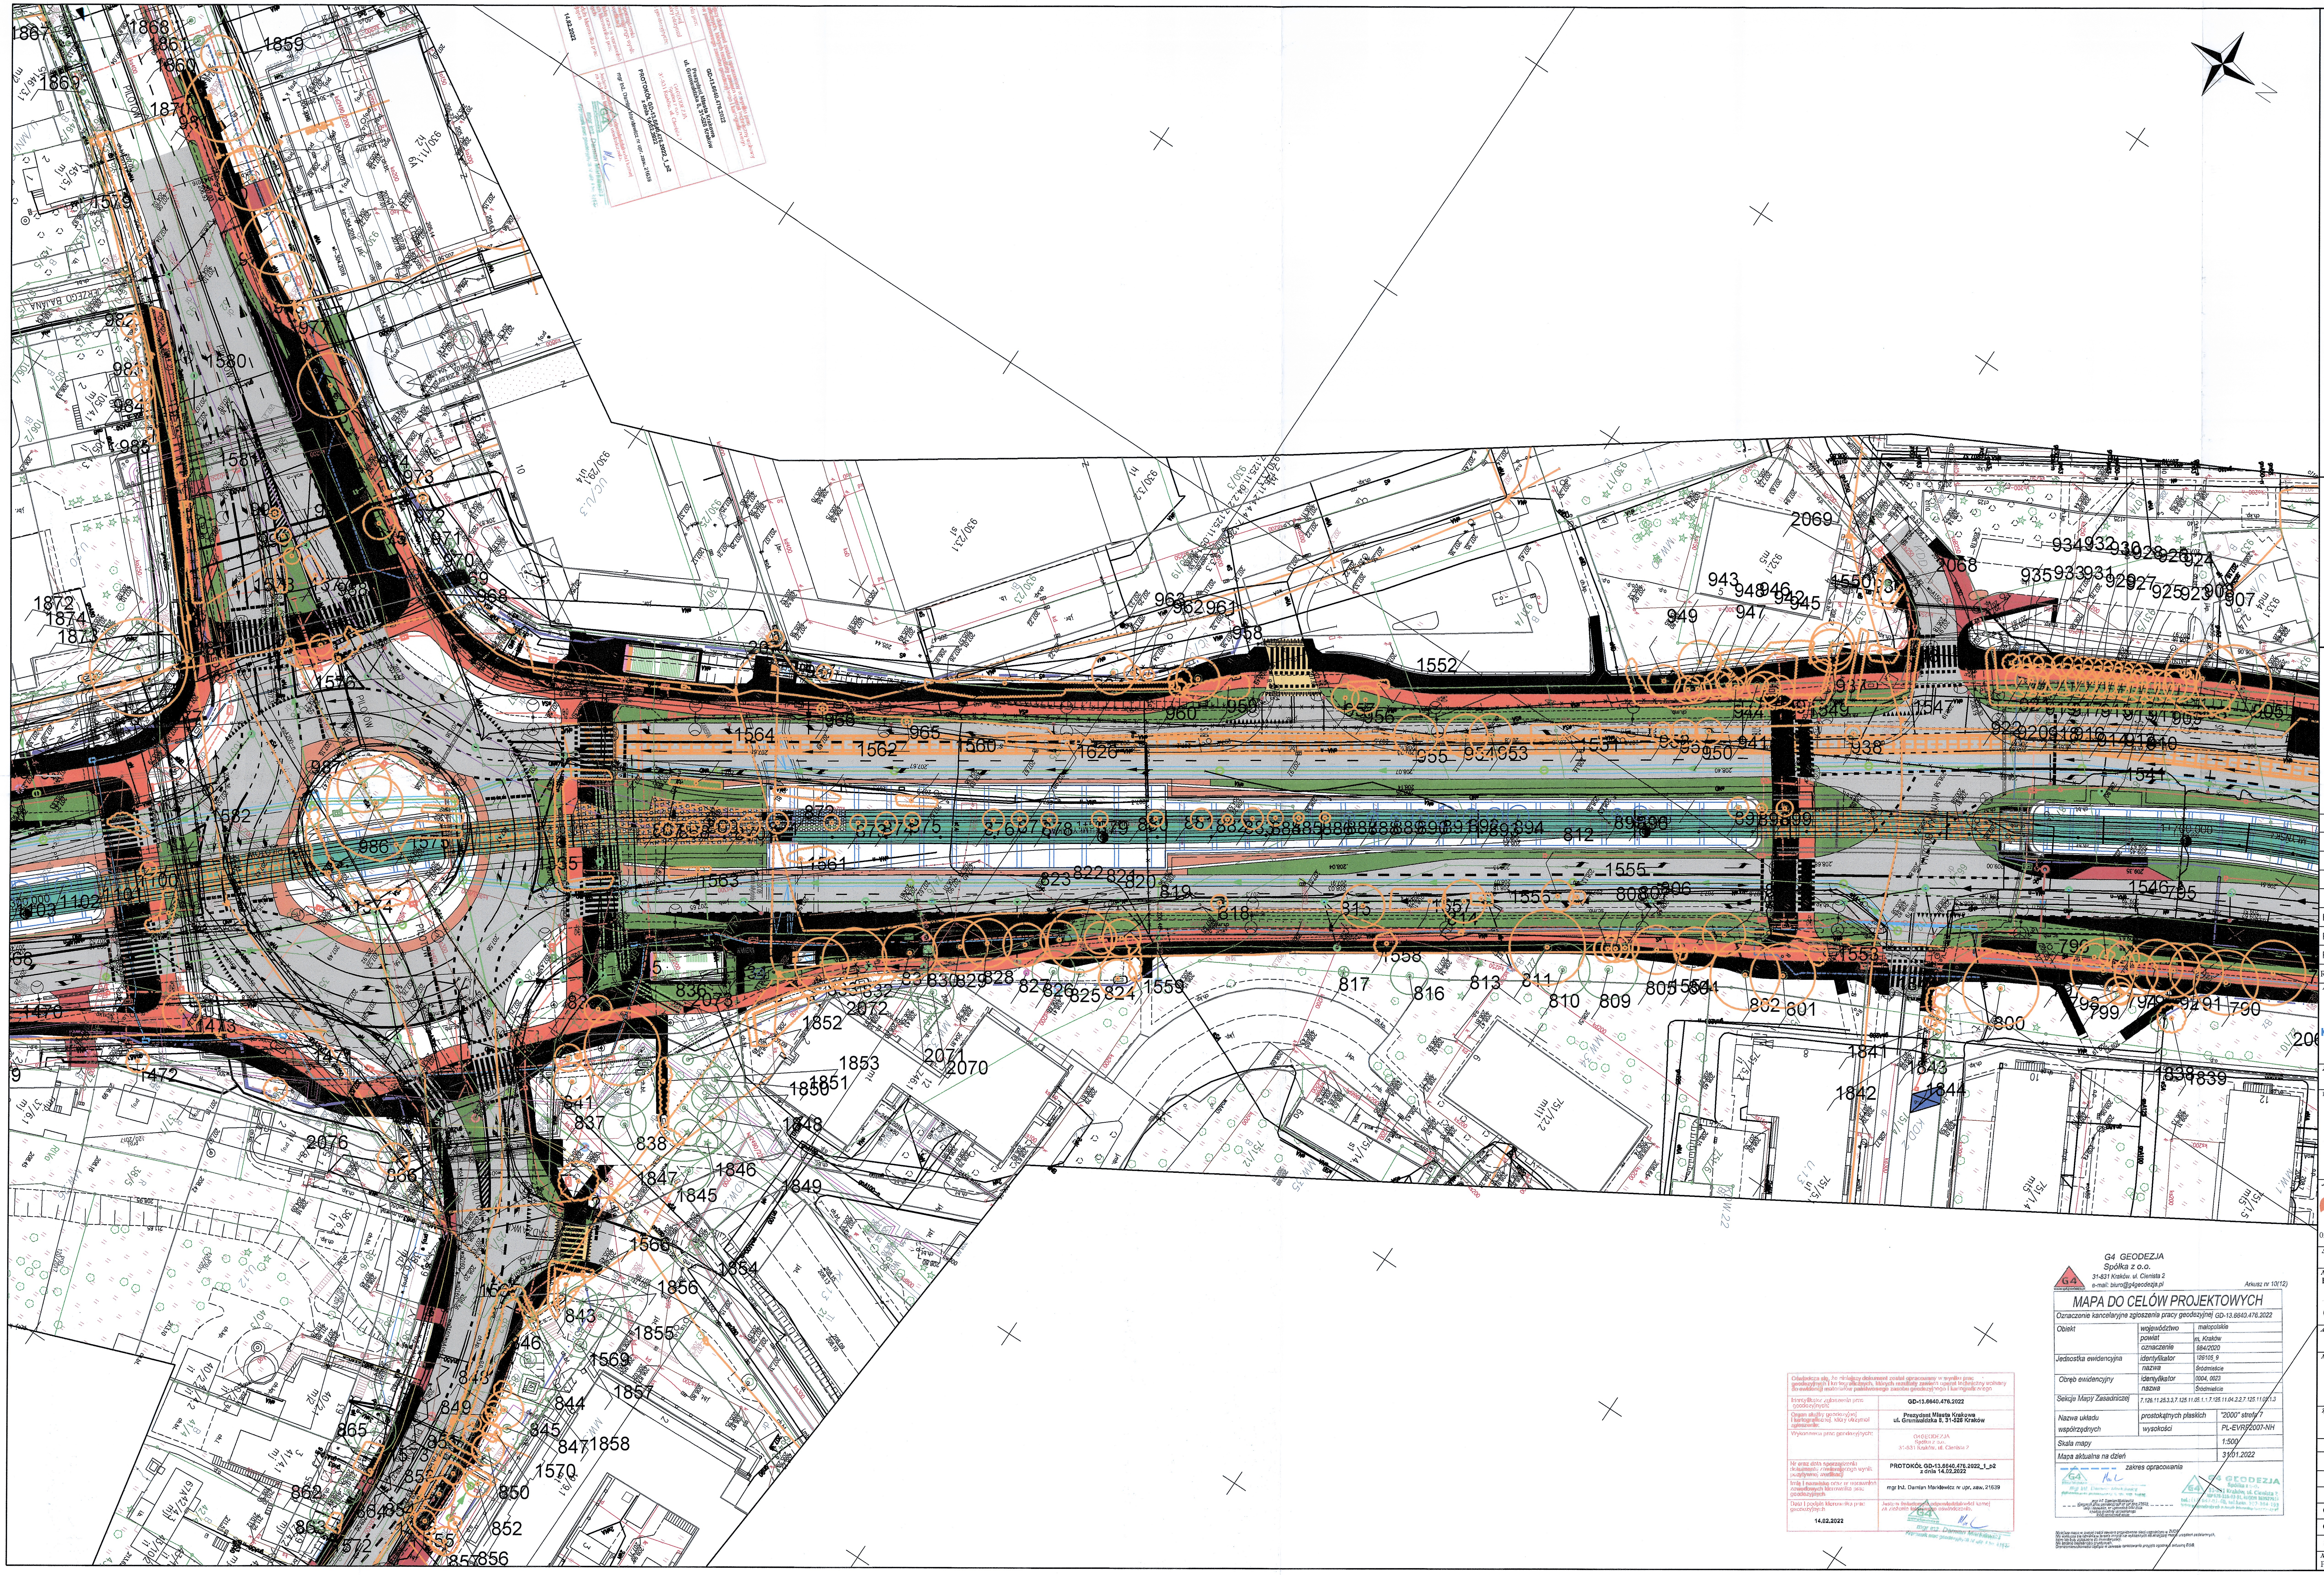

- ○ - egzemplarze kolidujące z inwestycją
- ○ - egzemplarze kolidujące z inwestycją (do przesadzenia)
- ○ - egzemplarze kolidujące z inwestycją (do przesadzenia przez ZZM)
- ○ - egzemplarze do pozostawienia

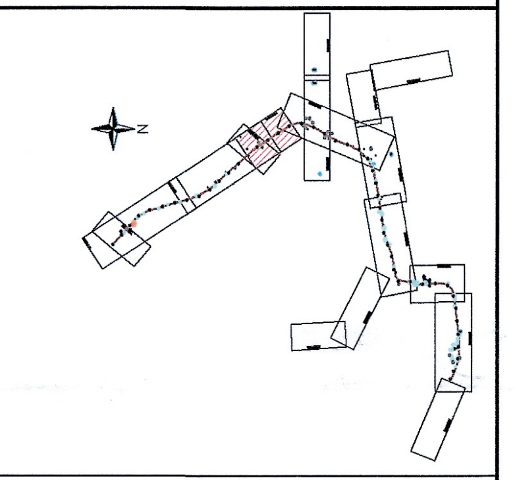

TABELA REWIZYJNA

REW	NAZWA REWIZJI	PROJEKTANT	DATA
R02	TRZECIE WYDANIE DLA INŻ. KONTRAKTU	S.RÓŻYCKI	22/07/22
R01	DRUGIE WYDANIE DLA INŻ. KONTRAKTU	S.RÓŻYCKI	11/03/22
R00	PIERWSZE WYDANIE DLA INŻ. KONTRAKTU	S.RÓŻYCKI	15/12/21

PREZYDENT MIASTA KRAKOWA

Inwestor:

Kraków

Prezydent Miasta Krakowa
Pl. Wszystkich Świętych 3-4
31-004 Kraków

Zamawiający:

Zarząd Dróg Miasta Krakowa

Zarząd Dróg Miasta Krakowa
ul. Centralna 53, 31-586 Kraków
działający w imieniu Gminy Miejskiej Kraków

Zamówienie:

Budowa Linii Tamwajowej KST, etap IV
w modelu partnerstwa publiczno - prywatnego

Partner prywatny:

GÜLERMAK

PPP Solutions Polska 2spółka z o.o. (Lider)
ul. Grzybowska 80/82
00-844 Warszawa

GULERMAK Agir Sanayi Insaat
ve Taahhut A.S. S.A.
Oddział w Polsce (Partner)
ul. Grzybowska 80/82
00-844 Warszawa

Jednostka projektowa:

ARCADIS Design & Consultancy for natural and built assets

ARCADIS Sp. z o.o. (Lider)
02-305 Warszawa, ul. Aleje Jerozolimskie 142 B

PROTA POLSKA

PROTA POLSKA Sp. z o.o. (Partner)
00-519 Warszawa, ul. Wspólna 35/12

Stadium:

PROJEKT BUDOWLANY

Nazwa obiektu budowlanego:

Budowa drogi powiatowej wraz z linią tramwajową KST etap IV na odcinku od skrzyżowania Al. Jana Pawła II z ul. Lema, poprzez ul. Meissnera, ul. Młyńską, ul. Lublańską, ul. Dobrego Pasterza, ul. Krzesławicką, ul. Bohomolca, ul. Ks. Kazimierza Jancarza do istniejącej pętli tramwajowej "Mistrzejowice" wraz z budową i przebudową infrastruktury technicznej w ramach inwestycji pn.:"Budowa linii tramwajowej etap IV (ul. Meissnera-Mistrzejowice) przebiegającej wzdłuż ul. Meissnera, Młyńskiej, Lublańskiej, Dobrego Pasterza, Krzesławickiej, Bohomolca i Jancarza w Krakowie"

Adres obiektu budowlanego:

województwo małopolskie
Miasto Kraków

Nazwa opracowania:

TOM II 16.1
INWENTARYZACJA ISTNIEJĄCEJ SZATY ROŚLINNEJ WRAZ Z GOSPODARKĄ ZIELEŃ

Tytuł rysunku:

PLAN SYTUACYJNY 4

Stanowisko	Imię i nazwisko	Specjalność/Uprawnienia	Podpis
Projektant	Tech. arch. krajobrazu Szczepan Różycki		
Projektant			
Projektant			
Opracowujący			
Opracowujący			
Sprawdzający			

Nr archiwalny:	Data:	Skala:	Rewizja:	Nr rysunku:
PL0121.000039	22/07/22	1:500	R02	D-W18001-ARP-B-000-GEX-010-DRW-1004

164

G4 GEODEZJA
Spółka z o.o.
31-831 Kraków, ul. Cienista 2
e-mail: biuro@g4geodezja.pl
www.g4geodezja.pl

Arkusz nr 10(12)

MAPA DO CELÓW PROJEKTOWYCH

Oznaczenie kancelaryjne zgłoszenia pracy geodezyjnej		GD-13.6640.476.2022
Obiekt	województwo	małopolskie
	powiat	m. Kraków
	oznaczenie	984/2020
Jednostka ewidencyjna	identyfikator	126105_9
	nazwa	Śródmieście
Obręb ewidencyjny	identyfikator	0004, 0023
	nazwa	Śródmieście
Sekcje Mapy Zasadniczej		7.126.11.25.3.3,7.125.11.05.1.1,7.125.11.04.2.2,7.125.11.05.1.3
Nazwa układu współrzędnych	prostokątnych płaskich	"2000" strefa 7
	wysokości	PL-EVRF2007-NH
Skala mapy		1:500
Mapa aktualna na dzień		31.01.2022

- - - - zakres opracowania

mgr inż. Damian Markiewicz
Kierownik prac geodezyjnych nr upr. zaw. 21639
imię i nazwisko, nr uprawnień oraz data i podpis geodety uprawnionego który opracował mapę

G4 GEODEZJA Spółka z o.o.
31-831 Kraków, ul. Cienista 2

Niniejsza mapa w swojej treści zawiera projektowane sieci uzgodnione w ZUDP.
Nie wyklucza się istnienia w terenie innych nie wykazanych na niniejszej mapie urządzeń podziemnych, które nie były zgłoszone do inwentaryzacji.
Nie badano służebności gruntowych.
Granice nieruchomości będące w zakresie opracowania przyjęto zgodnie z aktualną EGiB

Oświadcza się, że niniejszy dokument został opracowany w wyniku prac geodezyjnych i kartograficznych, których rezultaty zawiera operat techniczny wpisany do ewidencji materiałów państwowego zasobu geodezyjnego i kartograficznego

Identyfikator zgłoszenia prac geodezyjnych:	GD-13.6640.476.2022
Organ służby geodezyjnej i kartograficznej, który otrzymał zgłoszenie:	Prezydent Miasta Krakowa ul. Grunwaldzka 8, 31-526 Kraków
Wykonawca prac geodezyjnych:	G4GEODEZJA Spółka z o.o. 31-831 Kraków, ul. Cienista 2
Nr oraz data sporządzenia dokumentu zawierającego wynik pozytywnej weryfikacji	PROTOKÓŁ GD-13.6640.476.2022_1_p2 z dnia 14.02.2022
Imię i nazwisko oraz nr uprawnień zawodowych kierownika prac geodezyjnych	mgr inż. Damian Markiewicz nr upr. zaw. 21639
Data i podpis kierownika prac geodezyjnych 14.02.2022	Jestem świadomy/a odpowiedzialności karnej za złożenie fałszywego oświadczenia.

mgr inż. Damian Markiewicz
Kierownik prac geodezyjnych nr upr. zaw. 21639

GD-13.6640.476.2022
Prezydent Miasta Krakowa
ul. Grunwaldzka 8, 31-526 Kraków
PROTOKÓŁ GD-13.6640.476.2022_1_p2
z dnia 14.02.2022
mgr inż. Damian Markiewicz nr upr. zaw. 21639
14.02.2022