

- egzemplarze kolidujące z inwestycją
egzemplarze kolidujące z inwestycją
(do przesadzenia)
egzemplarze kolidujące z inwestycją
(do przesadzenia przez ZTM)
egzemplarze do pozostawienia

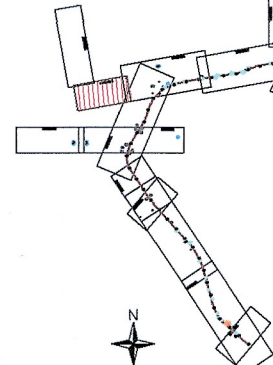


TABELA RZEWIŻYJNA	
	<i>PREZYDENT MASTAŁKOWA</i>
TRZECIE WYDANIE DLA INŻ. KONTRAKTU	S. ROŹCYKI
DRUGIE WYDANIE DLA INŻ. KONTRAKTU	S. ROŹCYKI
PIERWSZE WYDANIE DLA INŻ. KONTRAKTU	S. ROŹCYKI


Zarząd Miasta Krakowa
 Pl. W. wszystkich Świętych 3-4
 31-004 Kraków
 Zarząd Miasta Krakowa
 ul. Centralna 53, 31-586 Kraków

stwierdza

**Budowa Linii Tamwajowej KST, etap IV
w modelu partnerstwa publiczno - prywatnego**

prywatny

 **GÜLERMAK**

P Solutions Polska 2 spółka z o.o. (Lider)
GULERMAK Agir Samayl Insuat
ve Taahhut A.S. S.A.
Oddział w Polsce (Partner)
ul. Grzybowska 80/82
00-844 Warszawa
ul. Grzybowska 80/82
00-844 Warszawa

ARCADIS *Design & Engineering*
for a better world

ARCADIS Sp. z o.o. (Lider)
5 Warszawa, ul. Aleje Jerozolimskie 142 B

PROTA POLSKA

PROTA POLSKA, Sp. z o.o. (Partner)
00-519 Warszawa, ul. Wapłowska 351/2


PROJEKT BUDOWLANY

gospodarstwa:
Miejsce 11 16.1
w województwie małopolskie
Miasto Kraków
INWENTARYZACJA ISTNIEJĄCEJ SZATY ROŚLINNEJ WRAZ Z GOSPODARKĄ
71E1 EN

PLATE 1

[illegible]

479

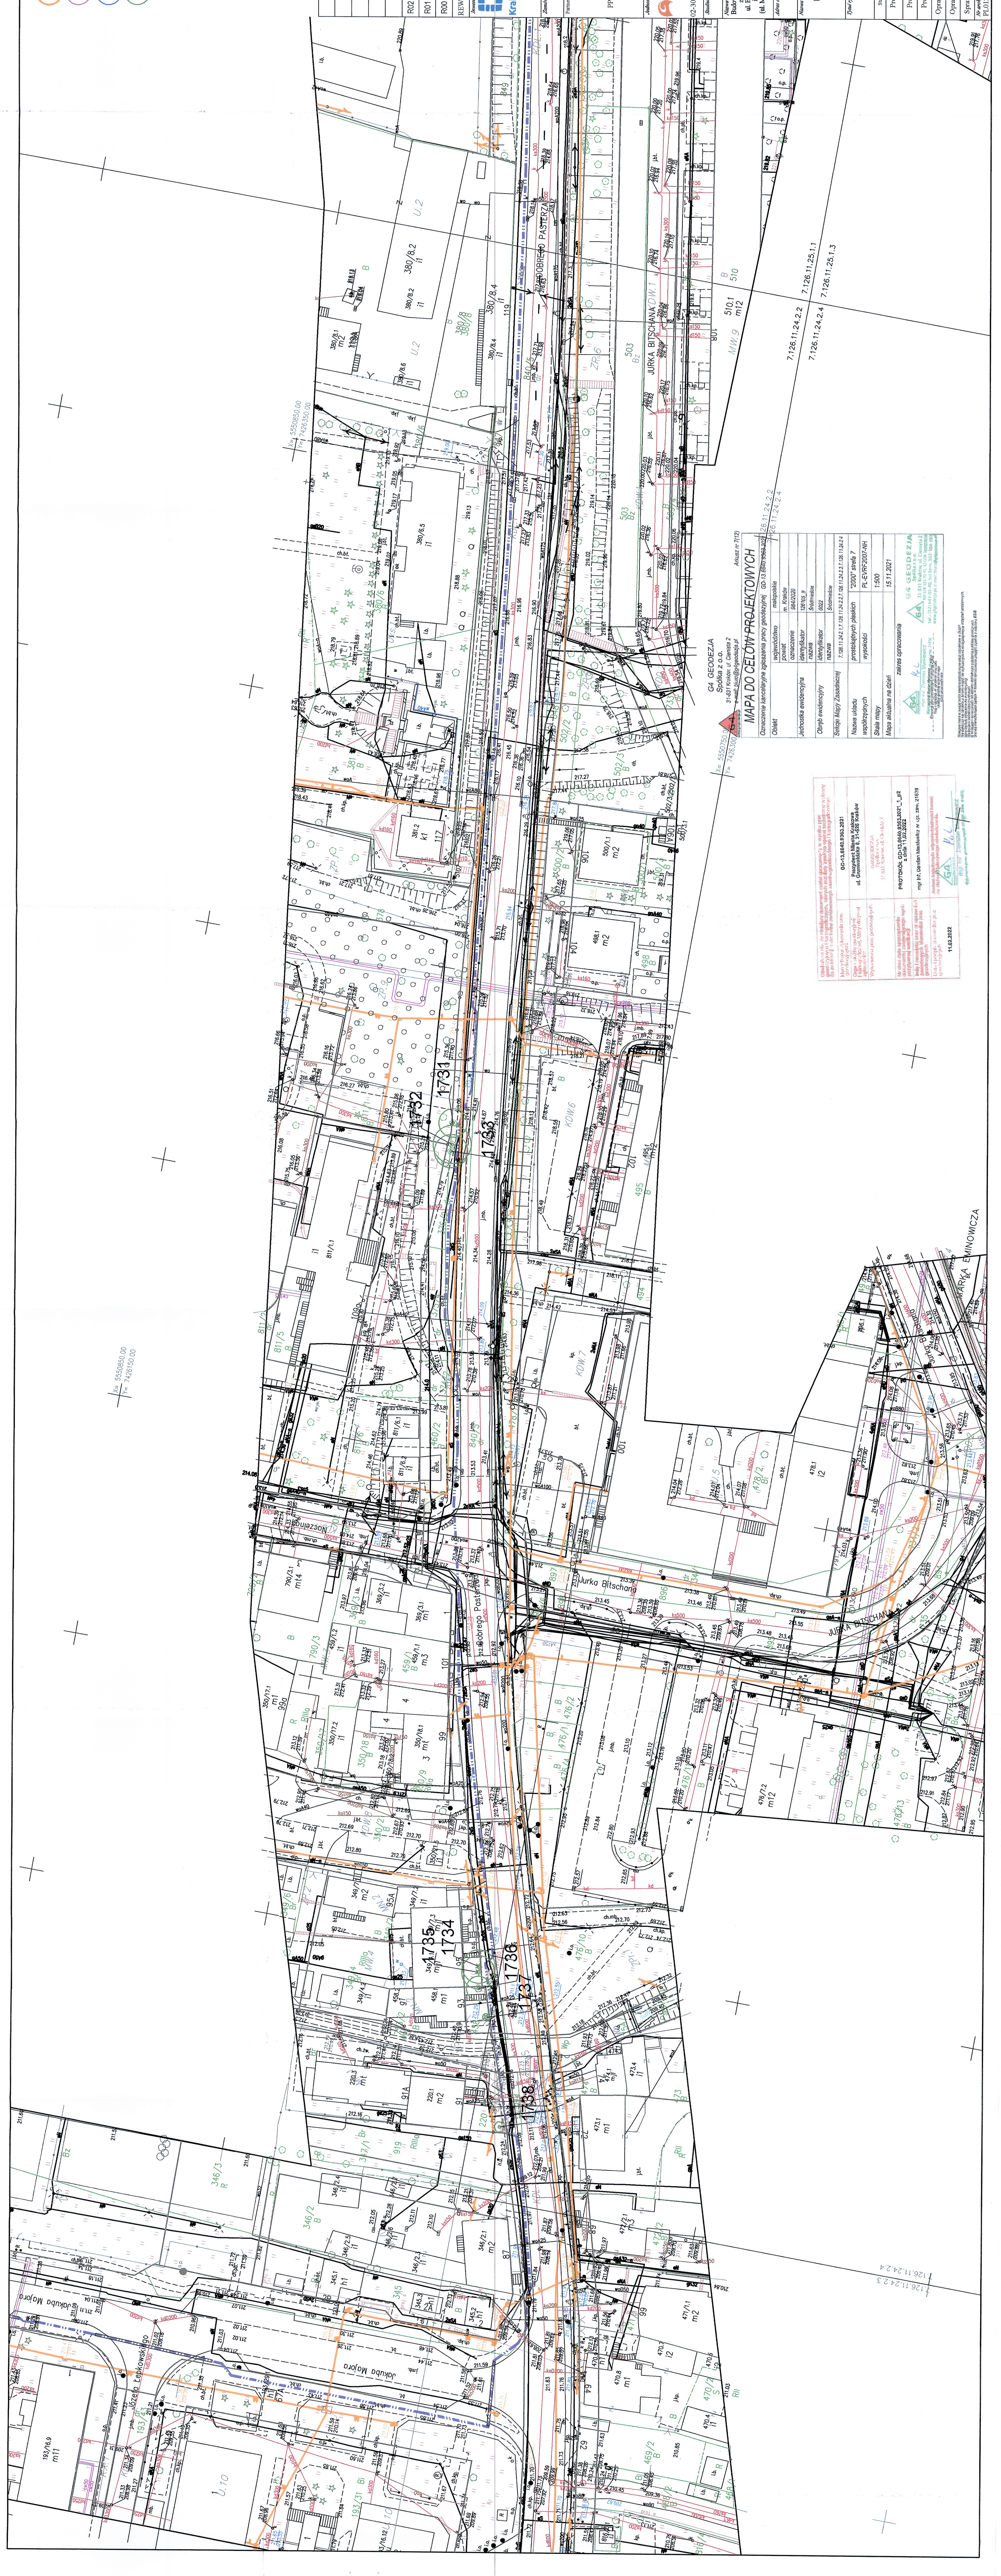[illegible][illegible]

UL. WIAKÓW

UL. WIAKÓW EMINOWICZA

217.40

214.89

0 10 20 30 40 50 60 70 80 90 100