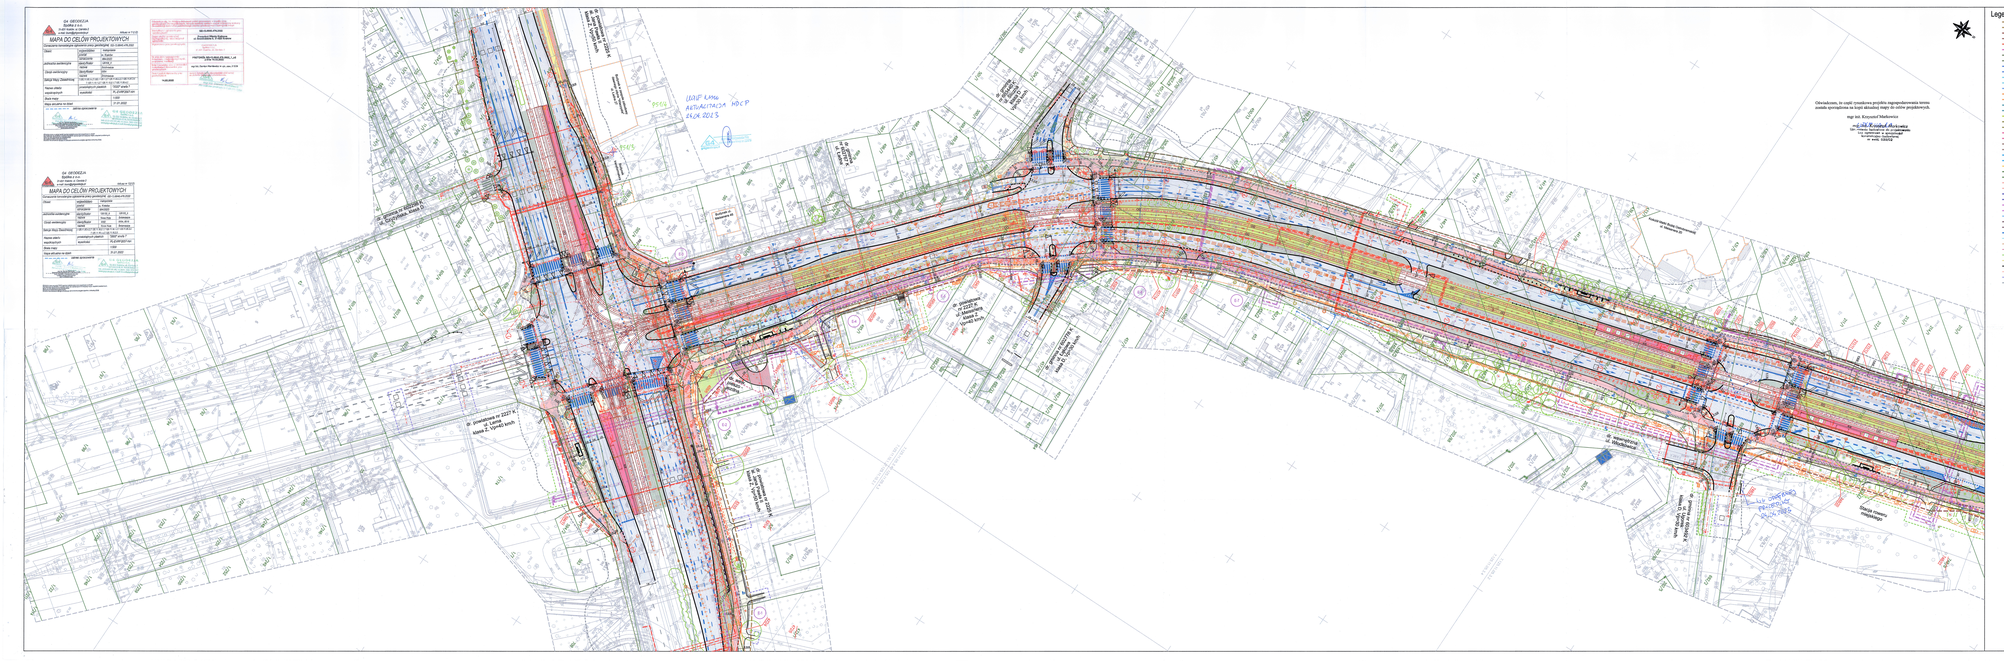

MAPA DO CELÓW PROJEKTOWYCH
MAPA DO CELÓW PROJEKTOWYCH
Legenda
Oświadczam, że część rysunkowa projektu zagospodarowania terenu została sporządzona na kopii aktualnej mapy do celów projektowych.
mgr inż. Krzysztof Markiewicz
Uprawnienia budowlane do projektowania bez ograniczeń w specjalności inżynieryjnej drogowej
nr ewid. 180/2/88
ZESPÓŁ AUTORSKI PROJEKTU BUDOWLANEGO
PROJEKT BUDOWLANY
Projekt zagospodarowania terenu
CZĘŚĆ RYSUNKOWA
Projekt zagospodarowania terenu
al. Jana Pawła II w al. Ujazdu
TOM II.1