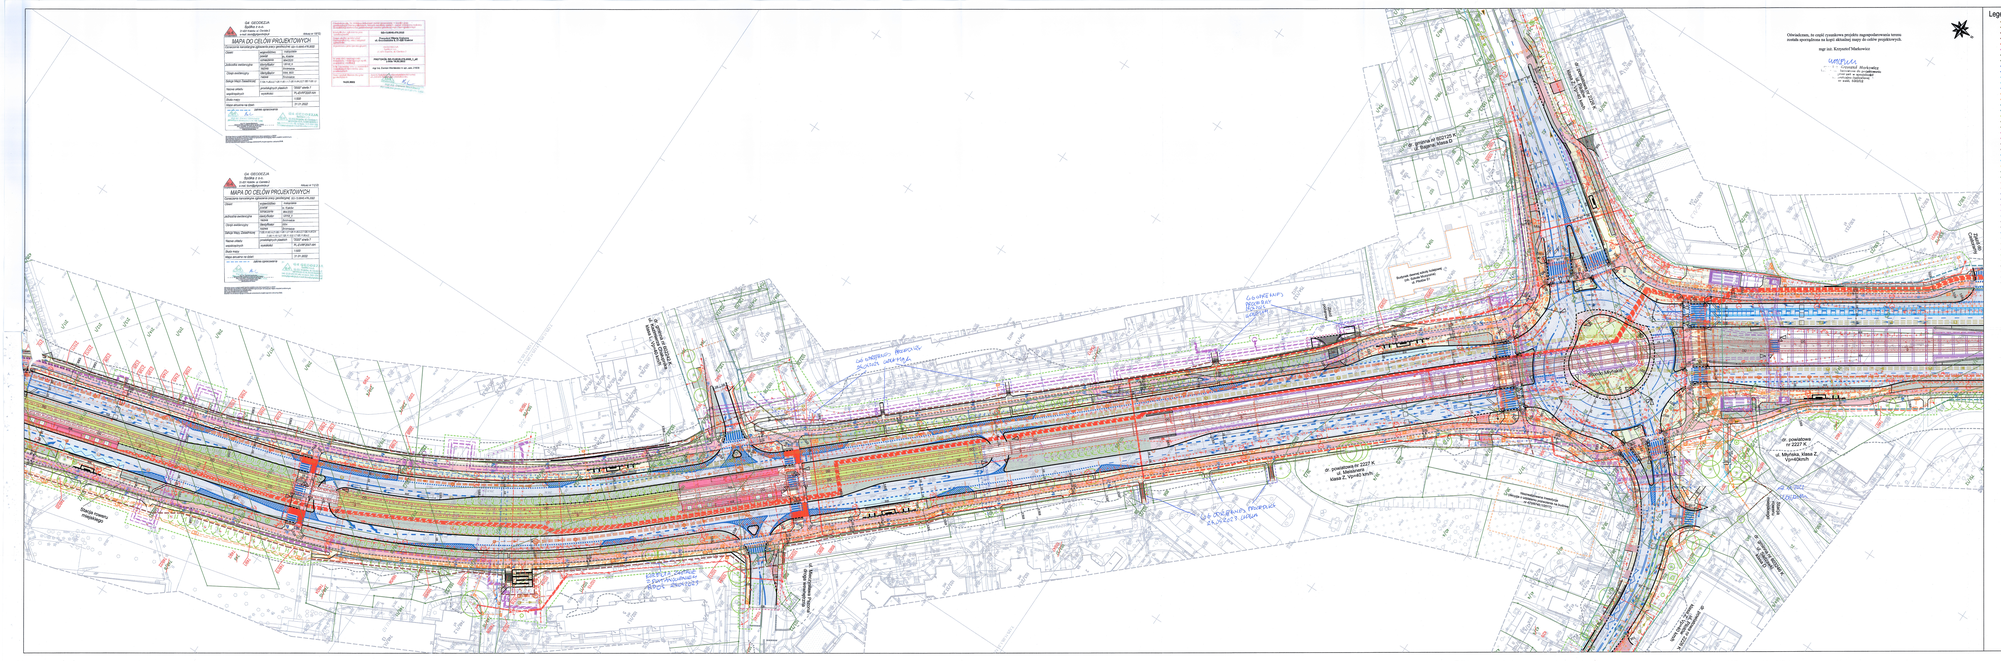


Oświadczenie, że część rysunkowa projektu zagospodarowania terenu została sporządzona na kopii aktualnej mapy do celów projektowych.

mgr inż. Krzysztof Markowicz

Legenda

