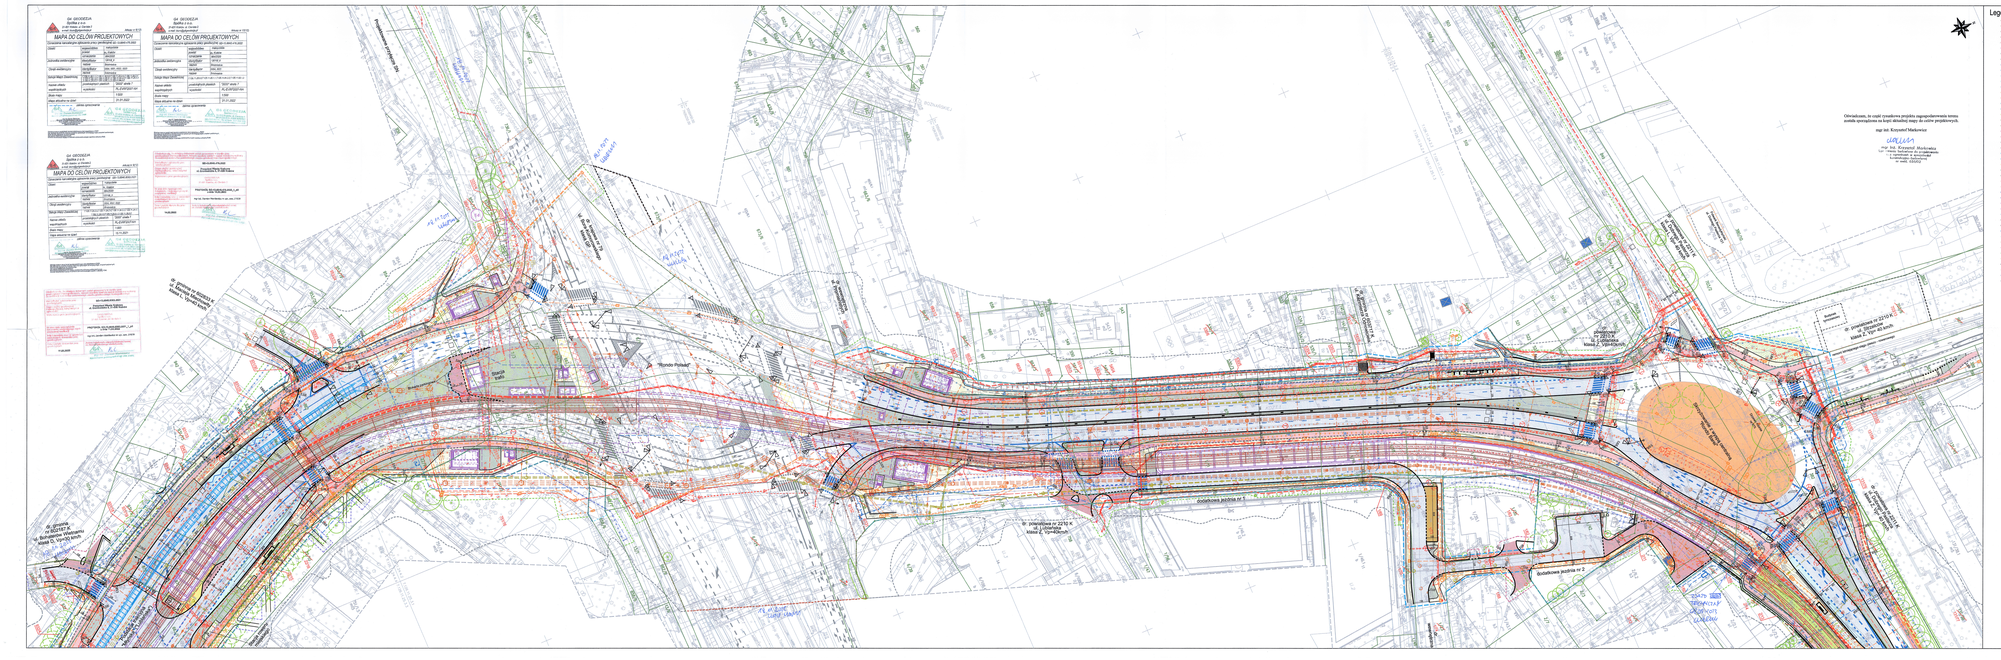

MAPA DO CELÓW PROJEKTOWYCH
Ul. Grzegórzecka
Ul. Bohaterów Września '39
Rondo Polnad
Ul. Lubelska
Ul. Zakopiańska
Ul. Zakopiańska