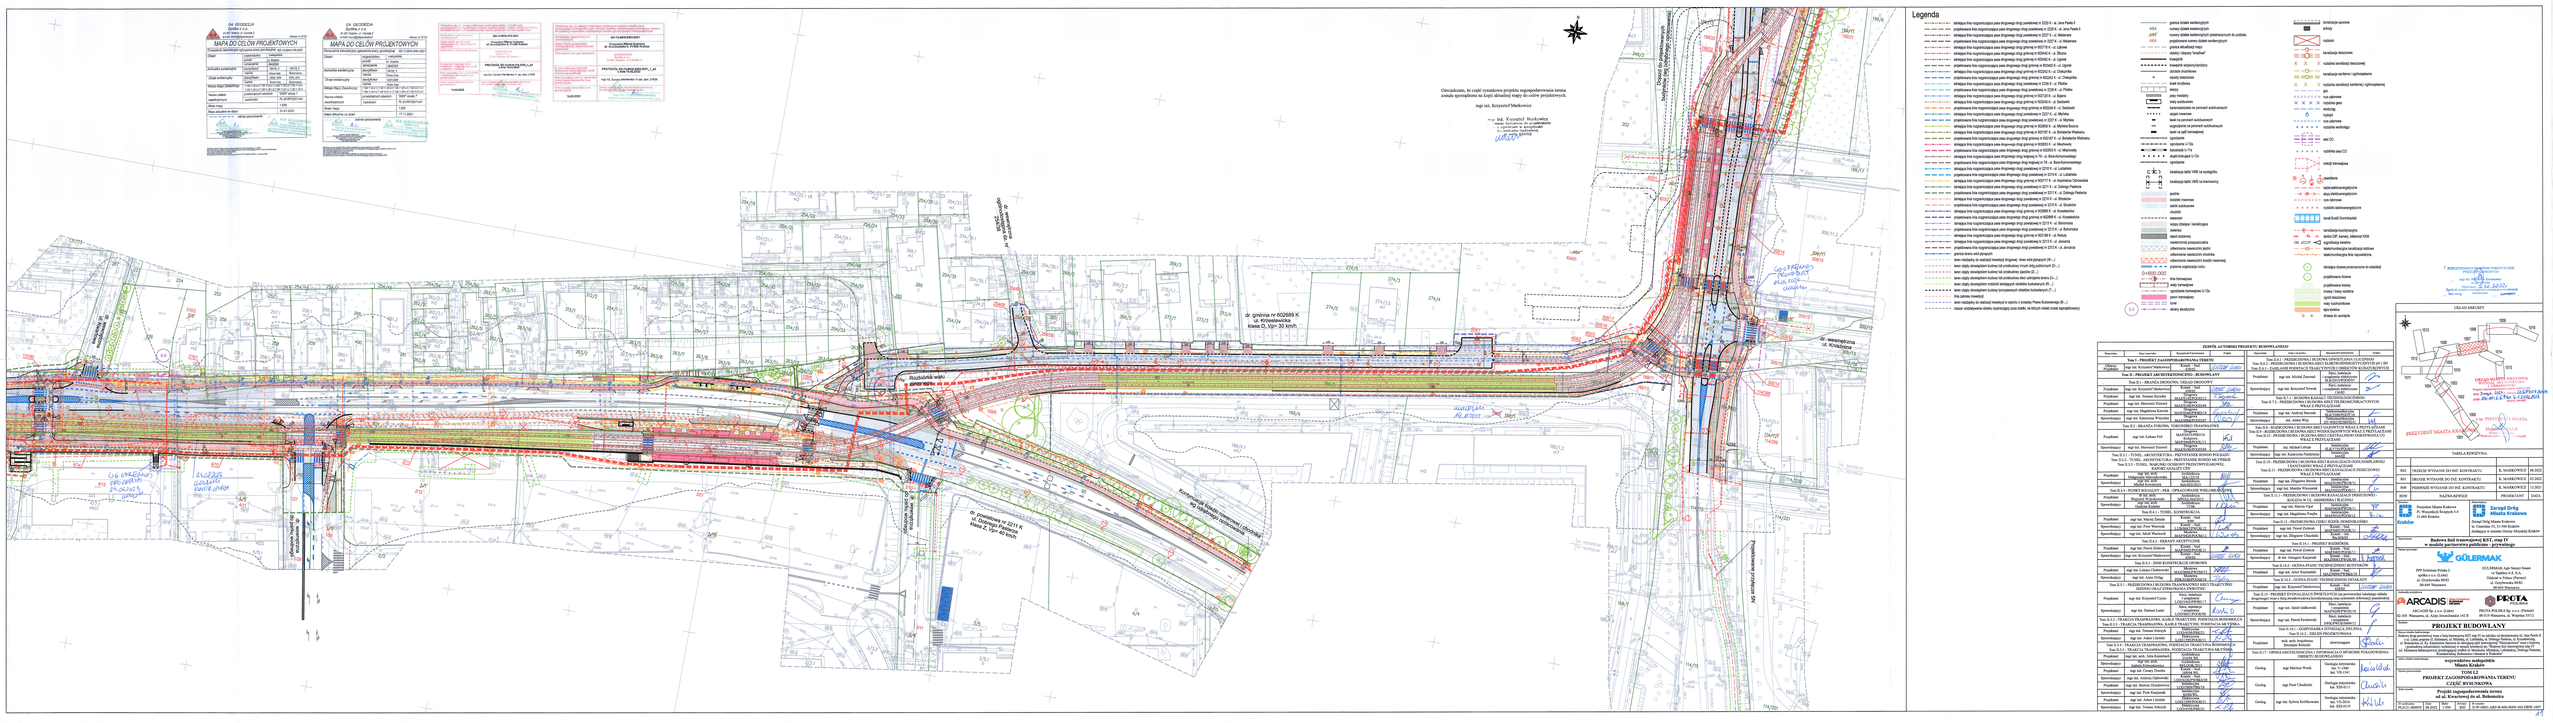

Obwiedznica, na czyśl rysunkowa projektu zagospodarowania terenu
została sporządzona na kopii aktualnej mapy do celów projektowych.
mgr inż. Krzysztof Markowicz
— inż. Krzysztof Markowicz
upoważniony przez Prezydenta Miasta Krakowa
do czynności w sprawach
z zakresu administracji
architektoniczno-budowlanej
Legenda
granica działki ewidencyjnej
numery działek ewidencyjnych
krawężnik betonowy prostoliniowy po podłodze
projektowane numery działek ewidencyjnych
granica działalnej mapy
działki objęte "ksiądz"
krawężnik
krawężnik wtopiony/obniżony
ścinek chodnikowy
ścinek jezdni
kabel kolidujący
słupy
znaki kolidujące
znaki drogowe
znaki aktywne
znaki pionowe
znaki poziome
znaki świetlne
znaki świetlne
znaki świetlne