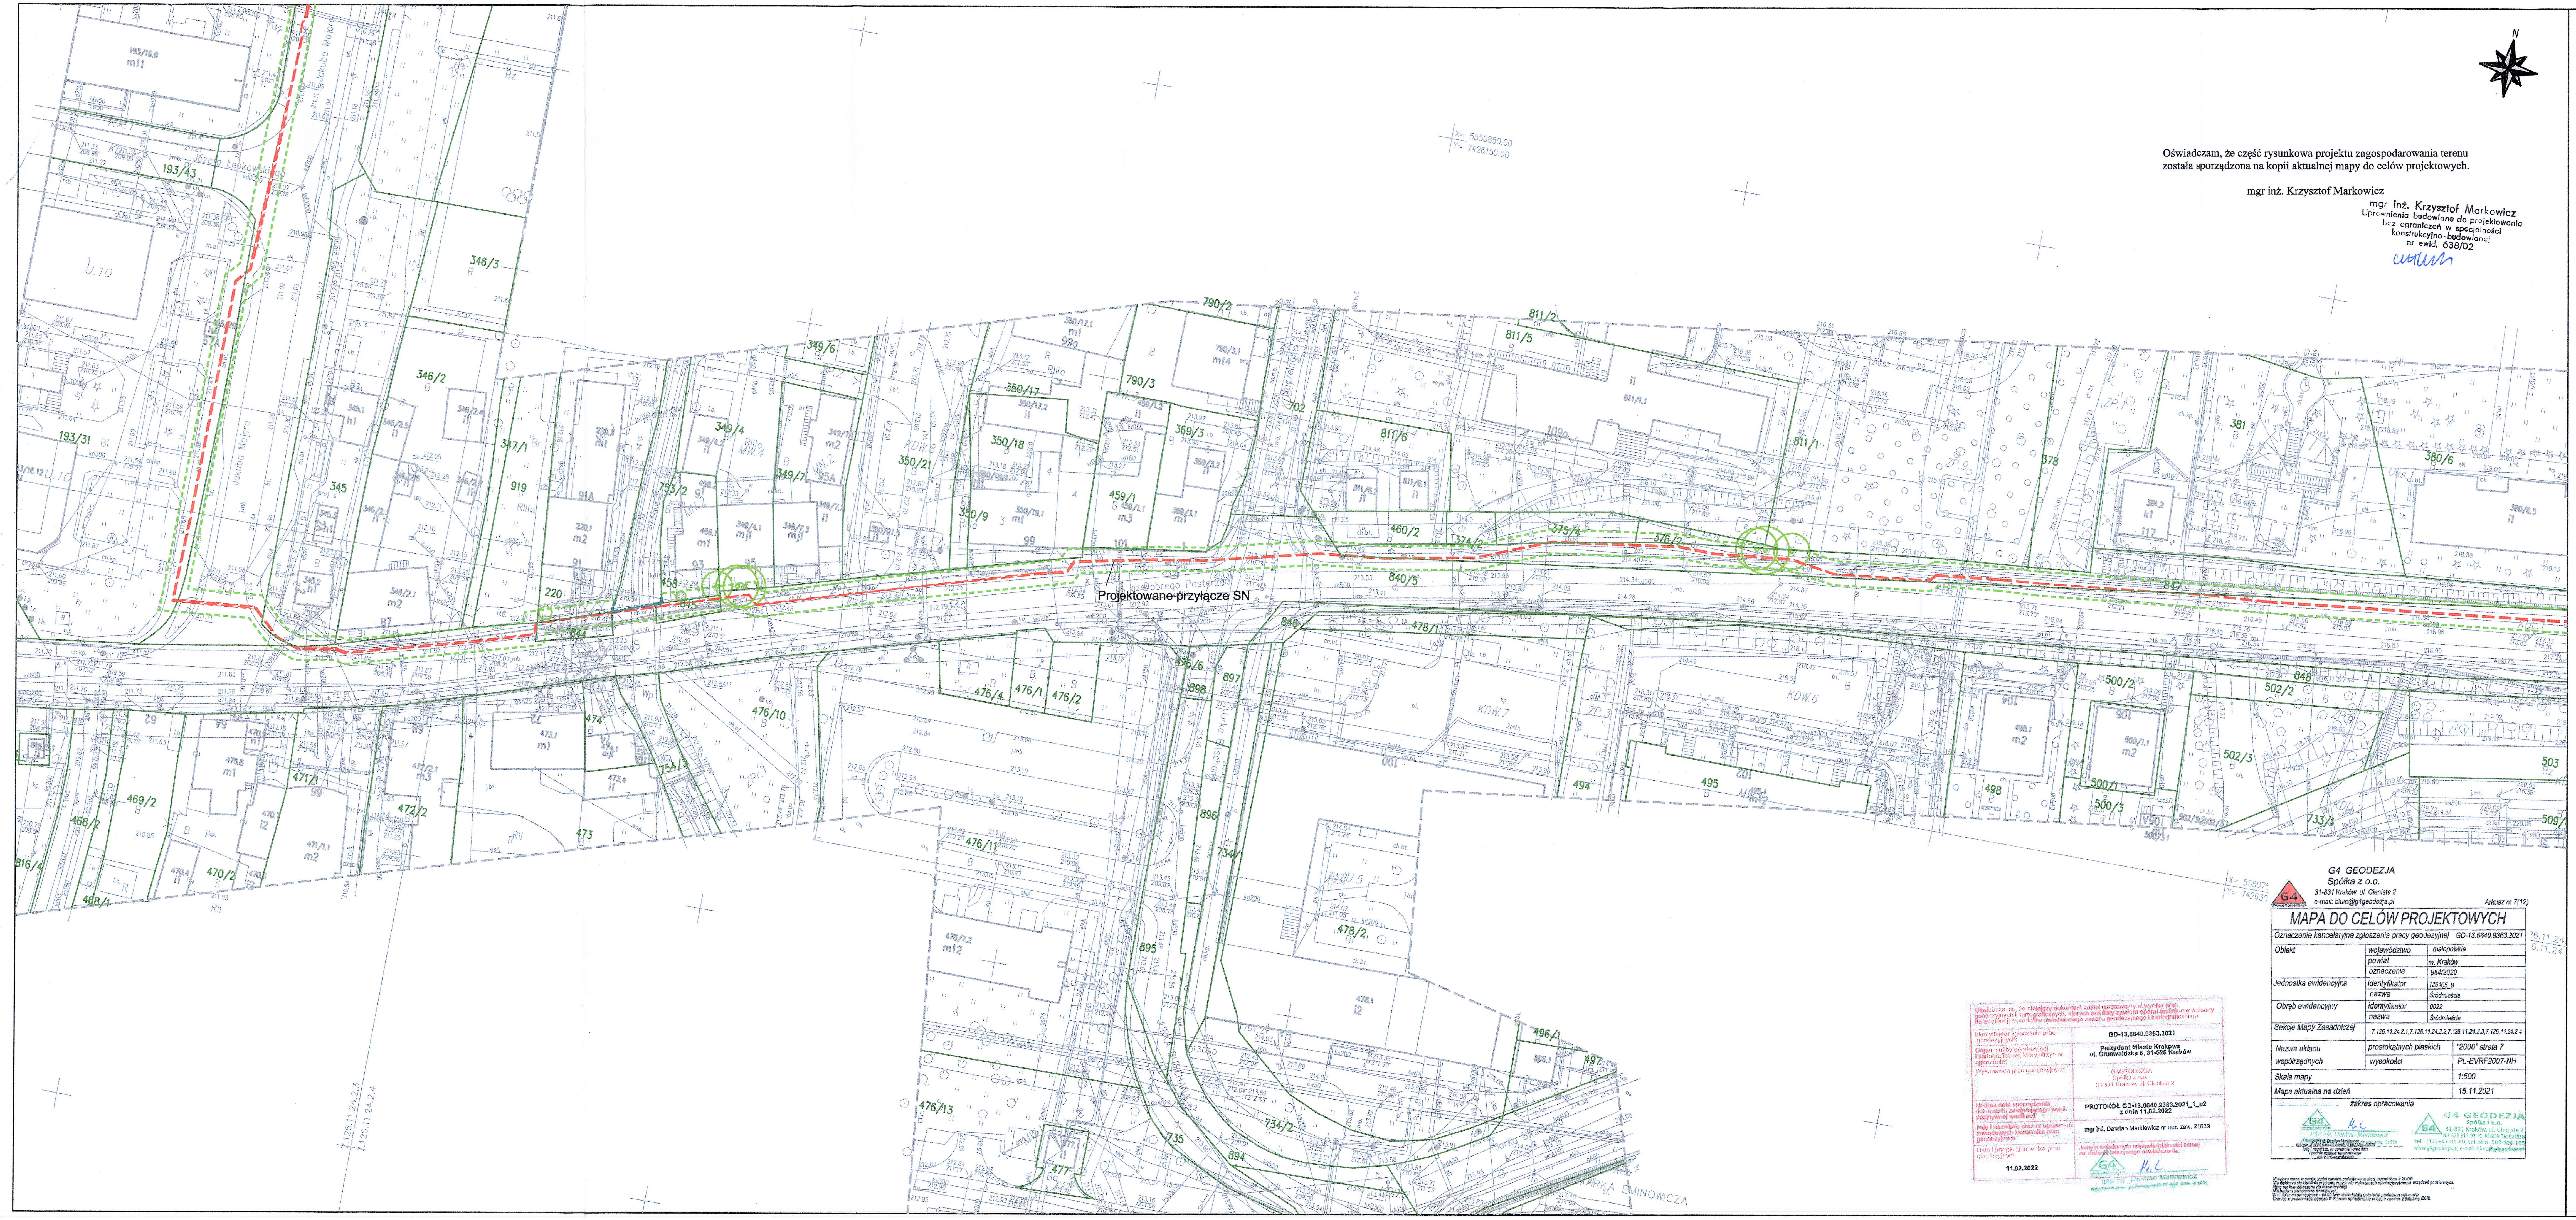

Oświadczam, że część rysunkowa projektu zagospodarowania terenu została sporządzona na kopii aktualnej mapy do celów projektowych.

mgr inż. Krzysztof Markowicz

mgr inż. Krzysztof Markowicz
Uprawnienia budowlane do projektowania bez ograniczeń w specjalności konstrukcyjno-budowlanej
nr ewid. 638/02

G4 GEODEZJA
Spółka z o.o.
31-831 Kraków, ul. Cienista 2
e-mail: biuro@g4geodezja.pl

Arkusz nr 7(12)

MAPA DO CELÓW PROJEKTOWYCH

Oznaczenie kancelaryjne zgłoszenia pracy geodezyjnej		GD-13.6640.9363.2021
Obiekt	województwo	małopolskie
	powiat	m. Kraków
	oznaczenie	984/2020
Jednostka ewidencyjna	identyfikator	126105_9
	nazwa	Śródmieście
Obręb ewidencyjny	identyfikator	0022
	nazwa	Śródmieście
Sekcje Mapy Zasadniczej		7.126.11.24.2.1,7.126.11.24.2.2,7.126.11.24.2.3,7.126.11.24.2.4
Nazwa układu współrzędnych	prostokątnych płaskich	"2000" strefa 7
	wysokości	PL-EVRF2007-NH
Skala mapy		1:500
Mapa aktualna na dzień		15.11.2021

zakres opracowania

mgr inż. Damian Markiewicz
Kierownik prac geodezyjnych nr upr. zaw. 21639
Imię i nazwisko, nr uprawnień oraz data i podpis geodety uprawnionego który opracował mapę

G4 GEODEZJA Spółka z o.o. 31-831 Kraków, ul. Cienista 2 NIP 678-315-02-91, REGON 363927916 tel.: (12) 647-01-40, tel.kom. 502-104-193 www.g4geodezja.pl, e-mail: biuro@g4geodezja.pl

Niniejsza mapa w swojej treści zawiera projektowane sieci uzgodnione w ZUDP.
Nie wykracza się istnienia w terenie innych nie wykazanych na niniejszej mapie urządzeń podziemnych, które nie były zgłoszone do inwentaryzacji.
Nie badano skrzabności gruntowych.
W niniejszym opracowaniu nie badano dokładności położenia punktów granicznych.
Granice nieruchomości będące w zakresie opracowania przyjęto zgodnie z aktualną EGiB.

Oświadcza się, że niniejszy dokument został opracowany w wyniku prac geodezyjnych i kartograficznych, których rezultaty zawiera operat techniczny wpisany do ewidencji materiałów państwowego zasobu geodezyjnego i kartograficznego

Identyfikator zgłoszenia prac geodezyjnych:	GD-13.6640.9363.2021
Organ służby geodezyjnej i kartograficznej, który otrzymał zgłoszenie:	Prezydent Miasta Krakowa ul. Grunwaldzka 8, 31-526 Kraków
Wykonawca prac geodezyjnych:	G4GEODEZJA Spółka z o.o. 31-831 Kraków, ul. Cienista 2
Nr oraz data sporządzenia dokumentu zawierającego wynik pozytywnej weryfikacji	PROTOKÓŁ GD-13.6640.9363.2021_1_p2 z dnia 11.02.2022
Imię i nazwisko oraz nr uprawnień zawodowych kierownika prac geodezyjnych	mgr inż. Damian Markiewicz nr upr. zaw. 21639
Data i podpis kierownika prac geodezyjnych 11.02.2022	Jestem świadomy/a odpowiedzialności karnej za złożenie fałszywego oświadczenia. mgr inż. Damian Markiewicz Kierownik prac geodezyjnych nr upr. zaw. 21639

Legenda

- istniejąca linia rozgraniczająca pasa drogowego drogi powiatowej nr 2225 K - al. Jana Pawła II
- projektowana linia rozgraniczająca pasa drogowego drogi powiatowej nr 2225 K - al. Jana Pawła II
- istniejąca linia rozgraniczająca pasa drogowego drogi powiatowej nr 2227 K - ul. Meissnera
- projektowana linia rozgraniczająca pasa drogowego drogi powiatowej nr 2227 K - ul. Meissnera
- istniejąca linia rozgraniczająca pasa drogowego drogi gminnej nr 602778 K - ul. Łąkowa
- istniejąca linia rozgraniczająca pasa drogowego drogi gminnej nr 603440 K - ul. Śliczna
- istniejąca linia rozgraniczająca pasa drogowego drogi gminnej nr 603492 K - ul. Ugorek
- projektowana linia rozgraniczająca pasa drogowego drogi gminnej nr 603492 K - ul. Ugorek
- istniejąca linia rozgraniczająca pasa drogowego drogi gminnej nr 602242 K - ul. Chałupnika
- projektowana linia rozgraniczająca pasa drogowego drogi gminnej nr 602242 K - ul. Chałupnika
- istniejąca linia rozgraniczająca pasa drogowego drogi powiatowej nr 2226 K - ul. Pilotów
- projektowana linia rozgraniczająca pasa drogowego drogi powiatowej nr 2226 K - ul. Pilotów
- istniejąca linia rozgraniczająca pasa drogowego drogi gminnej nr 602125 K - ul. Bajana
- istniejąca linia rozgraniczająca pasa drogowego drogi gminnej nr 603246 K - ul. Sadzawki
- projektowana linia rozgraniczająca pasa drogowego drogi gminnej nr 603246 K - ul. Sadzawki
- istniejąca linia rozgraniczająca pasa drogowego drogi powiatowej nr 2227 K - ul. Młyńska
- projektowana linia rozgraniczająca pasa drogowego drogi powiatowej nr 2227 K - ul. Młyńska
- istniejąca linia rozgraniczająca pasa drogowego drogi gminnej nr 602859 K - ul. Młyńska Boczna
- istniejąca linia rozgraniczająca pasa drogowego drogi gminnej nr 602187 K - ul. Bohaterów Wietnamu
- projektowana linia rozgraniczająca pasa drogowego drogi gminnej nr 602187 K - ul. Bohaterów Wietnamu
- istniejąca linia rozgraniczająca pasa drogowego drogi gminnej nr 602833 K - ul. Miechowity
- projektowana linia rozgraniczająca pasa drogowego drogi gminnej nr 602833 K - ul. Miechowity
- istniejąca linia rozgraniczająca pasa drogowego drogi krajowej nr 79 - ul. Bora-Komorowskiego
- projektowana linia rozgraniczająca pasa drogowego drogi krajowej nr 79 - ul. Bora-Komorowskiego
- istniejąca linia rozgraniczająca pasa drogowego drogi powiatowej nr 2210 K - ul. Lublańska
- projektowana linia rozgraniczająca pasa drogowego drogi powiatowej nr 2210 K - ul. Lublańska
- istniejąca linia rozgraniczająca pasa drogowego drogi gminnej nr 603717 K - ul. Kazimierza Odnowiciela
- istniejąca linia rozgraniczająca pasa drogowego drogi powiatowej nr 2211 K - ul. Dobrego Pasterza
- projektowana linia rozgraniczająca pasa drogowego drogi powiatowej nr 2211 K - ul. Dobrego Pasterza
- istniejąca linia rozgraniczająca pasa drogowego drogi powiatowej nr 2210 K - ul. Strzelców
- projektowana linia rozgraniczająca pasa drogowego drogi powiatowej nr 2210 K - ul. Strzelców
- istniejąca linia rozgraniczająca pasa drogowego drogi gminnej nr 602689 K - ul. Krzesławicka
- projektowana linia rozgraniczająca pasa drogowego drogi gminnej nr 602689 K - ul. Krzesławicka
- istniejąca linia rozgraniczająca pasa drogowego drogi powiatowej nr 2213 K - ul. Bohomolca
- projektowana linia rozgraniczająca pasa drogowego drogi powiatowej nr 2213 K - ul. Bohomolca
- istniejąca linia rozgraniczająca pasa drogowego drogi gminnej nr 603186 K - ul. Reduty
- istniejąca linia rozgraniczająca pasa drogowego drogi powiatowej nr 2213 K - ul. Jancarza
- projektowana linia rozgraniczająca pasa drogowego drogi powiatowej nr 2213 K - ul. Jancarza
- granica terenu wód płynących
- teren niezbędny do realizacji inwestycji drogowej - teren wód płynących (W-...)
- teren objęty obowiązkiem budowy lub przebudowy innych dróg publicznych (D-...)
- teren objęty obowiązkiem budowy lub przebudowy zjazdów (Z-...)
- teren objęty obowiązkiem budowy lub przebudowy sieci uzbrojenia terenu (U-...)
- teren objęty obowiązkiem rozbiórki istniejących obiektów budowlanych (R-...)
- teren objęty obowiązkiem budowy tymczasowych obiektów budowlanych (T-...)
- linia zakresu inwestycji
- teren niezbędny do realizacji inwestycji w oparciu o przepisy Prawa Budowlanego (B-...)
- obszar oddziaływania obiektu (wykraczający poza działki, na których obiekt został zaprojektowany)

- granice działek ewidencyjnych
- 464 numery działek ewidencyjnych
- ~~464~~ numery działek ewidencyjnych przeznaczonych do podziału
- 464 projektowane numery działek ewidencyjnych
- granica aktualizacji mapy
- obiekty i obszary "wrażliwe"
- krawężnik
- krawężnik wtopiony/obniżony
- obrzeże chodnikowe
- wpusty deszczowe
- ściek korytkowy
- skarpy
- pasy medialny
- wiaty autobusowe
- barierosiedziska na peronach autobusowych
- stojaki rowerowe
- ławki na peronach autobusowych
- wygrodzenie na peronach autobusowych
- ławki na pętli tramwajowej
- ogrodzenie
- ogrodzenie U-12a
- balustrada U-11a
- słupki blokujące U-12c
- ogrodzenie
- lokalizacja tablic VMS na wysięgniku
- lokalizacja tablic VMS na bramownicy
- jezdnie
- ścieżki rowerowe
- zatoki autobusowe
- chodniki
- separator
- wyspy dzielące i kanalizujące
- zieleniec
- wjazd pożarowy
- nawierzchnia przepuszczalna
- odtworzenie nawierzchni jezdni
- odtworzenie nawierzchni chodnika
- odtworzenie nawierzchni ścieżki rowerowej
- pozioma organizacja ruchu
- 0+600.000 linia tramwajowa
- wiaty tramwajowe
- ogrodzenie tramwajowe U-12a
- peron tramwajowy
- tunel
- E-3 ekrany akustyczne

- konstrukcje oporowe
- schody
- rozbiórki
- kanalizacja deszczowa
- rozbiórka kanalizacji deszczowej
- kanalizacja sanitarna i ogólnospławna
- rozbiórka kanalizacji sanitarnej i ogólnospławnej
- gaz
- rura osłonowa
- rozbiórka gazu
- wodociąg
- hydrant
- rura osłonowa
- rozbiórka wodociągu
- sieć CO
- rozbiórka sieci CO
- trakcja tramwajowa
- oświetlenie
- kable elektroenergetyczne
- słupy elektroenergetyczne
- rura osłonowa
- rozbiórki elektroenergetyczne
- kanał Sudół Dominikański
- kanalizacja koordynacyjna
- tablice DIP, kamery, biletomat KKM
- sygnalizacja świetlna
- telekomunikacyjna kanalizacja kablowa
- telekomunikacyjna linia napowietrzna
- istniejące drzewa przeznaczone do adaptacji
- projektowane drzewa
- projektowane krzewy
- krzewy i trawy ozdobne
- ogród deszczowy
- mały rozchodnikowe
- łąka kwietna
- drzewa do usunięcia

RZECZOZNAWCA DO SPRAW ZABEZPIECZEŃ PRZECIWPOŻAROWYCH
mgr inż. Waldemar Baranowicz
nr upr. 297/94
Warszawa 5.10.2022
Zgodność projektu z wymaganiami ochrony przeciwpożarowej
bez uwag stwierdzam ~~z uwagami~~

ZESPÓŁ AUTORSKI PROJEKTU BUDOWLANEGO

Stanowisko	Imię i nazwisko	Specjalność/Uprawnienia	Podpis
Tom I - PROJEKT ZAGOSPODAROWANIA TERENU			
Główny Projektant	mgr inż. Krzysztof Markowicz	Konstr. - bud. 638/02	
Tom II - PROJEKT ARCHITEKTONICZNO - BUDOWLANY			
Tom II.1 - BRANŻA DROGOWA. UKŁAD DROGOWY			
Projektant	mgr inż. Krzysztof Markowicz	Konstr. - bud. 638/02	
Projektant	mgr inż. Tomasz Szyszka	Drogowa MAZ/0142/POOD/12	
Projektant	mgr inż. Sławomir Dziewit	Drogowa MAZ/0196/POOD/04	
Projektant	mgr inż. Magdalena Kawula	Drogowa MAP/0344/PWBD/19	
Sprawdzający	mgr inż. Katarzyna Wójcicka	Drogowa MAZ/0006/POOD/07	
Tom II.2 - BRANŻA TOROWA. TOROWISKO TRAMWAJOWE			
Projektant	mgr inż. Łukasz Feil	Drogowa MAP/0353/PBD/16 Kolejowa MAP/0408/POOL/11	
Sprawdzający	mgr inż. Sławomir Dziewit	Drogowa MAZ/0196/POOD/04	
Tom II.3.1 - TUNEL. ARCHITEKTURA - PRZYSTANEK RONDO POLSADU Tom II.3.2 - TUNEL. ARCHITEKTURA - PRZYSTANEK RONDO MŁYŃSKIE Tom II.3.3 - TUNEL. WARUNKI OCHRONY PRZECIWPOŻAROWEJ, RAPORT ANALIZY CFD			
Projektant	mgr inż. arch. Małgorzata Marcinkowska	Architektura MA/122/18	
Sprawdzający	mgr inż. arch. Michał Kowalczyk	Architektura MA/052/2015	
Tom II.3.4 - PUNKT SOCJALNY - PKR - OPRACOWANIE WIELOBRANŻOWE			
Projektant	dr inż. arch. Wojciech Wójcikowski	Architektura MPOIA 064/2012	
Sprawdzający	mgr inż. arch. Grażyna Kuźniar	Architektura 77/98	
Tom II.4.1 - TUNEL. KONSTRUKCJA			
Projektant	mgr inż. Maciej Żmuda	Konstr. - bud. 9/99	
Sprawdzający	mgr inż. Piotr Wawrzak	Konstr. - bud. LUB/0047/PWOK/12	
Sprawdzający	mgr inż. Jakub Wacławik	Mostowa MAP/0428/POOM/11	
Tom II.4.2 - EKRANY AKUSTYCZNE			
Projektant	mgr inż. Paweł Ziobroń	Konstr. - bud. MAP/0403/POOK/11	
Sprawdzający	mgr inż. Krzysztof Markowicz	Konstr. - bud. 638/02	
Tom II.4.3 - INNE KONSTRUKCJE OPOROWE			
Projektant	mgr inż. Łukasz Chełstowski	Mostowa MAZ/0046/PWOM/13	
Sprawdzający	mgr inż. Anna Dyląg	Mostowa PDK/0106/POOM/10	
Tom II.5.1 - PRZEBUDOWA I BUDOWA TRAMWAJOWEJ SIECI TRAKCYJNEJ JEZDNEJ ORAZ STEROWANIA ZWROTNIC			
Projektant	mgr inż. Krzysztof Czyżo	Sieci, instalacje i urządzenia LOD/3363/PWBE/17	
Sprawdzający	mgr inż. Dariusz Łaski	Sieci, instalacje i urządzenia LOD/0631/POOE/06	
Tom II.5.2 - TRAKCJA TRAMWAJOWA. KABLE TRAKCYJNE. PODSTACJA BOHOMOLCA Tom II.5.3 - TRAKCJA TRAMWAJOWA. KABLE TRAKCYJNE. PODSTACJA MŁYŃSKA			
Projektant	mgr inż. Tomasz Jóźczyk	Elektryczna LOD/4556/PBE/21	
Sprawdzający	mgr inż. Adam Lityński	Elektryczna LOD/1595/POOE/11	
Tom II.5.4 - TRAKCJA TRAMWAJOWA. PODSTACJA TRAKCYJNA BOHOMOLCA Tom II.5.5 - TRAKCJA TRAMWAJOWA. PODSTACJA TRAKCYJNA MŁYŃSKA			
Projektant	mgr inż. arch. Julia Kalenbach	Architektura 334/94 WŁ	
Sprawdzający	mgr inż. arch. Izabela Sylwestrowicz	Architektura 49/LOOK/2011	
Projektant	mgr inż. Cezary Doroba	Konstr. - bud. 169/94 WŁ	
Sprawdzający	mgr inż. Andrzej Dąbrowski	Konstr. - bud. LOD/4220/PWBKb/20	
Projektant	mgr inż. Bartosz Dyszkiewicz	Instalacyjna LOD/3809/PBS/18	
Sprawdzający	mgr inż. Piotr Kurpienik	Instalacyjna 83/00/WŁ	
Projektant	mgr inż. Adam Lityński	Elektryczna LOD/1595/POOE/11	
Sprawdzający	mgr inż. Tomasz Jóźczyk	Elektryczna LOD/4556/PBE/21	
Tom II.6.1 - PRZEBUDOWA I BUDOWA OŚWIETLENIA ULICZNEGO Tom II.6.2 - PRZEBUDOWA I BUDOWA SIECI ELEKTROENERGETYCZNYCH nN I SN Tom II.6.3 - ZASILANIE PODSTACJI TRAKCYJNYCH I OBIEKTÓW KUBATUROWYCH			
Projektant	mgr inż. Michał Żarnotal	Sieci, instalacje i urządzenia elektryczne SLK/2013/POOE/07	
Sprawdzający	mgr inż. Krzysztof Nowak	Sieci, instalacje i urządzenia elektryczne 136/82	
Tom II.7.1 - BUDOWA KANAŁU TECHNOLOGICZNEGO Tom II.7.2 - PRZEBUDOWA I BUDOWA SIECI TELEKOMUNIKACYJNYCH WRAZ Z PRZYŁĄCZAMI			
Projektant	mgr inż. Andrzej Barczak	Telekomunikacyjna SLK/3388/POOT/10	
Sprawdzający	inż. Adam Wiej	Telekomunikacyjna DT-WBT/02389/02/U	
Tom II.8 - ROZBUDOWA I BUDOWA SIECI GAZOWYCH WRAZ Z PRZYŁĄCZAMI Tom II.9 - ROZBUDOWA I BUDOWA SIECI WODOCIĄGOWYCH WRAZ Z PRZYŁĄCZAMI Tom II.12 - PRZEBUDOWA I BUDOWA SIECI CENTRALNEGO OGRZEWANIA CO WRAZ Z PRZYŁĄCZAMI			
Projektant	inż. Michał Cebula	Instalacyjna SLK/1755/POOS/07	
Sprawdzający	mgr inż. Katarzyna Październy	Instalacyjna 644/02	
Tom II.10 - PRZEBUDOWA I BUDOWA SIECI KANALIZACJI OGÓLNOSPŁAWNEJ I SANITARNEJ WRAZ Z PRZYŁĄCZAMI Tom II.11 - PRZEBUDOWA I BUDOWA SIECI KANALIZACJI DESZCZOWEJ WRAZ Z PRZYŁĄCZAMI			
Projektant	mgr inż. Zbigniew Bereda	Instalacyjna MAZ/0199/PWOS/11	
Sprawdzający	mgr inż. Monika Wieczorek	Instalacyjna MAZ/0223/POOS/11	
Tom II.11.1 - PRZEBUDOWA I BUDOWA KANALIZACJI DESZCZOWEJ - KOLIZJA W UL. MEISSNERA I ŚLICZNEJ			
Projektant	mgr inż. Marcin Fijoł	Instalacyjna MAP/0438/PWOS/11	
Sprawdzający	mgr inż. Magdalena Poręba	Instalacyjna MAP/0535/POOS/12	
Tom II.13 - PRZEBUDOWA CIEKU SUDÓŁ DOMINIKAŃSKI			
Projektant	mgr inż. Paweł Ziobroń	Konstr. - bud. MAP/0403/POOK/11	
Sprawdzający	mgr inż. Zbigniew Chaciński	Konstr. - inż. Wa-930/93	
Tom II.14.1 - PROJEKT ROZBIÓREK			
Projektant	mgr inż. Paweł Ziobroń	Konstr. - bud. MAP/0403/POOK/11	
Sprawdzający	dr inż. Grzegorz Kacprzak	Konstr. - bud. MAZ/0083/PWOK/09	
Tom II.14.2 - OCENA STANU TECHNICZNEGO BUDYNKÓW			
Projektant	mgr inż. Artur Szymański	Konstr. - bud. MAZ/0894/PWBKb/18	
Tom II.14.3 - OCENA STANU TECHNICZNEGO ESTAKADY			
Projektant	mgr inż. Krzysztof Markowicz	Konstr. - bud. 638/02	
Tom II.15 - PROJEKT SYGNALIZACJI ŚWIETLNYCH (na powierzchni lokalnego układu drogowego) wraz z linią światłowodową koordynacyjną oraz systemem informacji pasażerskiej			
Projektant	mgr inż. Jakub Gałkowski	Sieci, instalacje i urządzenia MAP/0298/PWOE/10	
Sprawdzający	mgr inż. Paweł Pawłowski	Sieci, instalacje i urządzenia SWK/PWOE/0099/12	
Tom II.16.1 - GOSPODARKA ISTNIEJĄCĄ ZIELENIĄ Tom II.16.2 - ZIELEŃ PROJEKTOWANA			
Projektant	tech. arch. krajobrazu Szczepan Różycki	niewymagane	
Tom II.17 - OPINIA GEOTECHNICZNA I INFORMACJA O SPOSOBIE POSADOWIENIA OBIEKTU BUDOWLANEGO			
Geolog	mgr Mariusz Wnuk	Geologia inżynierska kat. V-1486 kat. VII-1341	
Geolog	mgr Piotr Chudzicki	Geologia inżynierska kat. XIII-0111	
Geolog	mgr inż. Sylwia Królikowska	Geologia inżynierska kat. VII-2016 kat. XIII-0119	

UKŁAD ARKUSZY

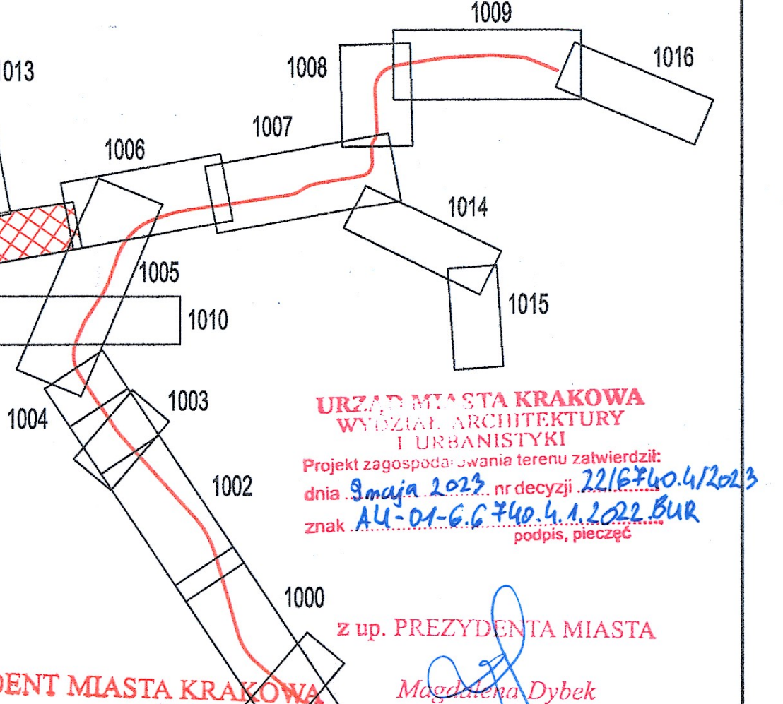

URZĄD MIASTA KRAKOWA
WYDZIAŁ ARCHITEKTURY I URBANISTYKI
Projekt zagospodarowania terenu zatwierdził:
dnia 9 maja 2023 nr decyzji 2216740.4/2023
znak AU-01-6.6740.4.1.2022.BUR
podpis, pieczęć

PREZYDENT MIASTA KRAKOWA
z up. PREZYDENTA MIASTA
Magdalena Dybek
Kierownik Referatu
w Wydziale Architektury i Urbanistyki

TABELA REWIZYJNA

R02	TRZECIE WYDANIE DO INŻ. KONTRAKTU	K. MARKOWICZ	08.2022
R01	DRUGIE WYDANIE DO INŻ. KONTRAKTU	K. MARKOWICZ	03.2022
R00	PIERWSZE WYDANIE DO INŻ. KONTRAKTU	K. MARKOWICZ	12.2021
REW	NAZWA REWIZJI	PROJEKTANT	DATA

Inwestor:
Kraków
Prezydent Miasta Krakowa
Pl. Wszystkich Świętych 3-4
31-004 Kraków

Zamawiający:
Zarząd Dróg Miasta Krakowa
Zarząd Dróg Miasta Kraków
ul. Centralna 53, 31-586 Kraków
działający w imieniu Gminy Miejskiej Kraków

Zamówienie:
Budowa linii tramwajowej KST, etap IV w modelu partnerstwa publiczno - prywatnego

Partner prywatny:
GÜLERMAK
PPP Solutions Polska 2 spółka z o.o. (Lider)
ul. Grzybowska 80/82
00-844 Warszawa

GULERMAK Agir Sanayi Insaat ve Taahhut A.S. S.A.
Oddział w Polsce (Partner)
ul. Grzybowska 80/82
00-844 Warszawa

Jednostka projektowa:
ARCADIS
ARCADIS Sp. z o.o. (Lider)
02-305 Warszawa, ul. Aleje Jerozolimskie 142 B

PROTA POLSKA
PROTA POLSKA Sp. z o.o. (Partner)
00-519 Warszawa, ul. Wspólna 35/12

Stadium:
PROJEKT BUDOWLANY

Nazwa obiektu budowlanego:
Budowa drogi powiatowej wraz z linią tramwajową KST etap IV na odcinku od skrzyżowania Al. Jana Pawła II z ul. Lema, poprzez ul. Meissnera, ul. Młyńską, ul. Lublańską, ul. Dobrego Pasterza, ul. Krzesławicką, ul. Bohomolca, ul. Ks. Kazimierza Jancarza do istniejącej pętli tramwajowej "Mistrzejowice" wraz z budową i przebudową infrastruktury technicznej w ramach inwestycji pn.:"Budowa linii tramwajowej etap IV (ul. Meissnera-Mistrzejowice) przebiegającej wzdłuż ul. Meissnera, Młyńskiej, Lublańskiej, Dobrego Pasterza, Krzesławickiej, Bohomolca i Jancarza w Krakowie"

Adres obiektu budowlanego:
województwo małopolskie
Miasto Kraków

Nazwa opracowania:
TOM I.2
PROJEKT ZAGOSPODAROWANIA TERENU
CZĘŚĆ RYSUNKOWA

Tytuł rysunku:
Projekt zagospodarowania terenu - ul. Dobrego Pasterza - przyłącze SN

Nr archiwalny:	Data:	Skala:	Rewizja:	Nr rysunku:
PL0121.000039	08.2022	1:500	R02	D-W18001-ARP-B-000-SMN-502-DRW-1012

16