


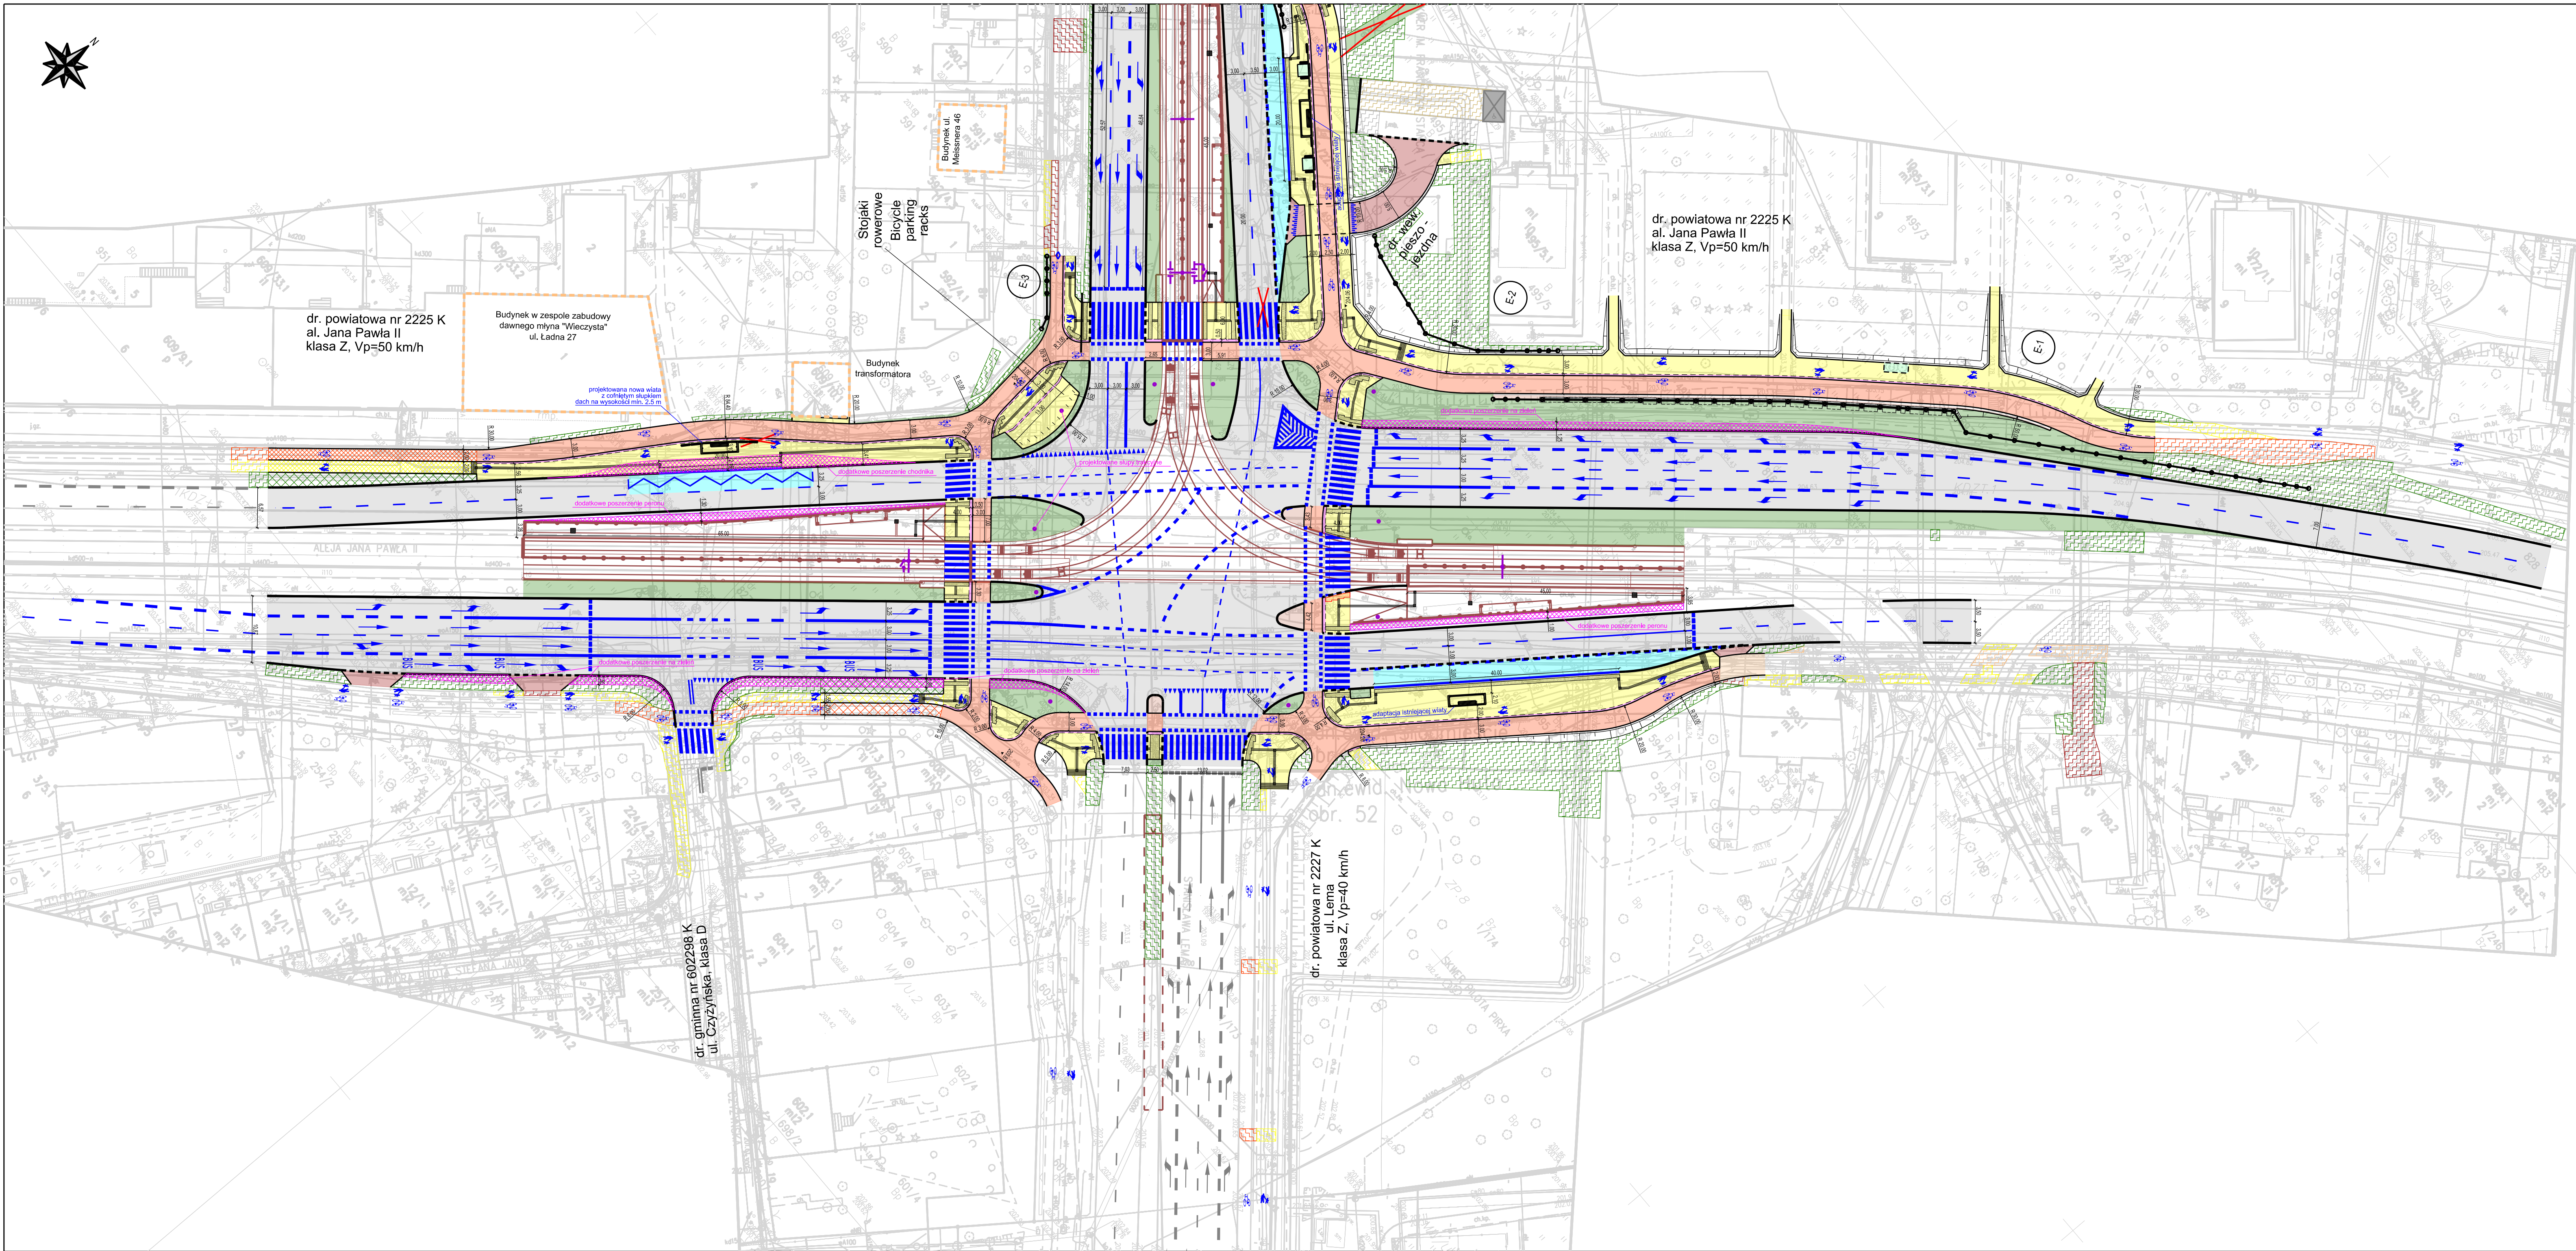

UKŁAD ARKUSZY / KEY PLAN

TABELA REWIZYJNA / REVISION TABLE			
C03	KOREKTA ROZWIĄZAŃ ZE WZGLĘDU NA WPROWADZENIE POLECENIA ZMIANY NR 6 / REVISION OF SOLUTIONS DUE TO THE CHANGE ORDER NO. 6	K. MARKOWICZ	03.2025
C02	KOREKTA ROZWIĄZAŃ FAKTUROWEGO OZNACZENIA NAWIERZCHNI (FON) / REVISION OF TACTILE WALKING SURFACE INDICATORS (TWSIS)	K. MARKOWICZ	08.2024
C01	KOREKTA ROZWIĄZAŃ ZE WZGLĘDU NA WPROWADZENIE POLECENIA ZMIANY NR 5 / REVISION OF SOLUTIONS DUE TO THE CHANGE ORDER NO. 5	K. MARKOWICZ	07.2024
C00	KOREKTA ROZWIĄZAŃ ZE WZGLĘDU NA WPROWADZENIE POLECENIA ZMIANY NR 4 / REVISION OF SOLUTIONS DUE TO THE CHANGE ORDER NO. 4	K. MARKOWICZ	05.2024
REW. / REV.	NAZWA REWIZJI / DESCRIPTION	PROJEKTANT / DESIGNER	DATA / DATE

Inwestor/Investor:

Prezydent Miasta Krakowa
Pl. Wszystkich Świętych 3-4
31-004 Kraków

Zamawiający/Ordering party:

Zarząd Dróg Miasta Krakowa
ul. Centralna 53, 31-586 Kraków
działający w imieniu Gminy Miejskiej Kraków

Zamówienie/Order:

**Budowa linii tramwajowej KST, etap IV
w modelu partnerstwa publiczno - prywatnego**

Partner prywatny/Private partner:

PPP Solutions Polska 2
spółka z o.o. (Lider)
ul. Giedłowa 7/9
01-211 Warszawa

GÜLERMAK Agir Sanayi İnşaat
ve Taahhüt A.Ş. S.A.
Oddział w Polsce (Partner)
ul. Giedłowa 7/9
01-211 Warszawa

Jednostka projektowa/Designer:

ARCADIS Sp. z o.o. (Lider)
02-305 Warszawa, ul. Aleje Jerozolimskie 142 B

PROTA POLSKA Sp. z o.o. (Partner)
00-519 Warszawa, ul. Wspólna 35/8

Stadium/Stage:

PROJEKT WYKONAWCZY

Nazwa obiektu budowlanego/Construction object:

Budowa drogi powiatowej wraz z linią tramwajową KST etap IV na odcinku od skrzyżowania Al. Jana Pawła II z ul. Lema, poprzez ul. Meissnera, ul. Młyńską, ul. Dobrego Pasterza, ul. Krzesławicką, ul. Bohomółka, ul. Ks. Kazimierza Janczara do istniejącej pętli tramwajowej "Mistrzowie" wraz z budową i przebudową infrastruktury technicznej w ramach inwestycji pn. "Budowa linii tramwajowej etap IV (ul. Meissnera-Mistrzowie) przebiegającej wzdłuż ul. Meissnera, Młyńskiej, Lublańskiej, Dobrego Pasterza, Krzesławickiej, Bohomółka i Janczara w Krakowie"

Adres obiektu budowlanego/
Construction's address:

**województwo małopolskie
Miasto Kraków**

Nazwa opracowania/Name of development:

**TOM II.1.1
PROJEKT WYKONAWCZY
BRANŻA DROGOWA**

Titel rysunku/
Drawing title:

**Plan sytuacyjny - al. Jana Pawła II
Plan view - Jana Pawła II avenue**

Stanowisko/Position	Imię i nazwisko/Name and surname	Specjalność/Uprawnienia Specialization/License No.	Podpis/Signature
Projektant/Designer	mgr inż. Krzysztof Markowicz	Konstr. - bud. 638/02	
Projektant/Designer	mgr inż. Tomasz Szyszka	Drogiowa MAZ/0142/POOD/12	
Projektant/Designer	mgr inż. Sławomir Dziewili	Drogiowa MAZ/0196/POOD/04	
Opracowujący/ Developer	inż. Łukasz Rzepkowski	-	
Sprawdzający/ Checker	mgr inż. Katarzyna Wójcicka	Drogiowa MAZ/0006/POOD/07	
Nr arkusza/Sheet No.	PL0121.000039	Data/Data: 03.2025	Skala/Scale: 1:500
		Rev./Rev.:	C03
D-W18001-ARP-E-000-RDS-100-DRW-1001			