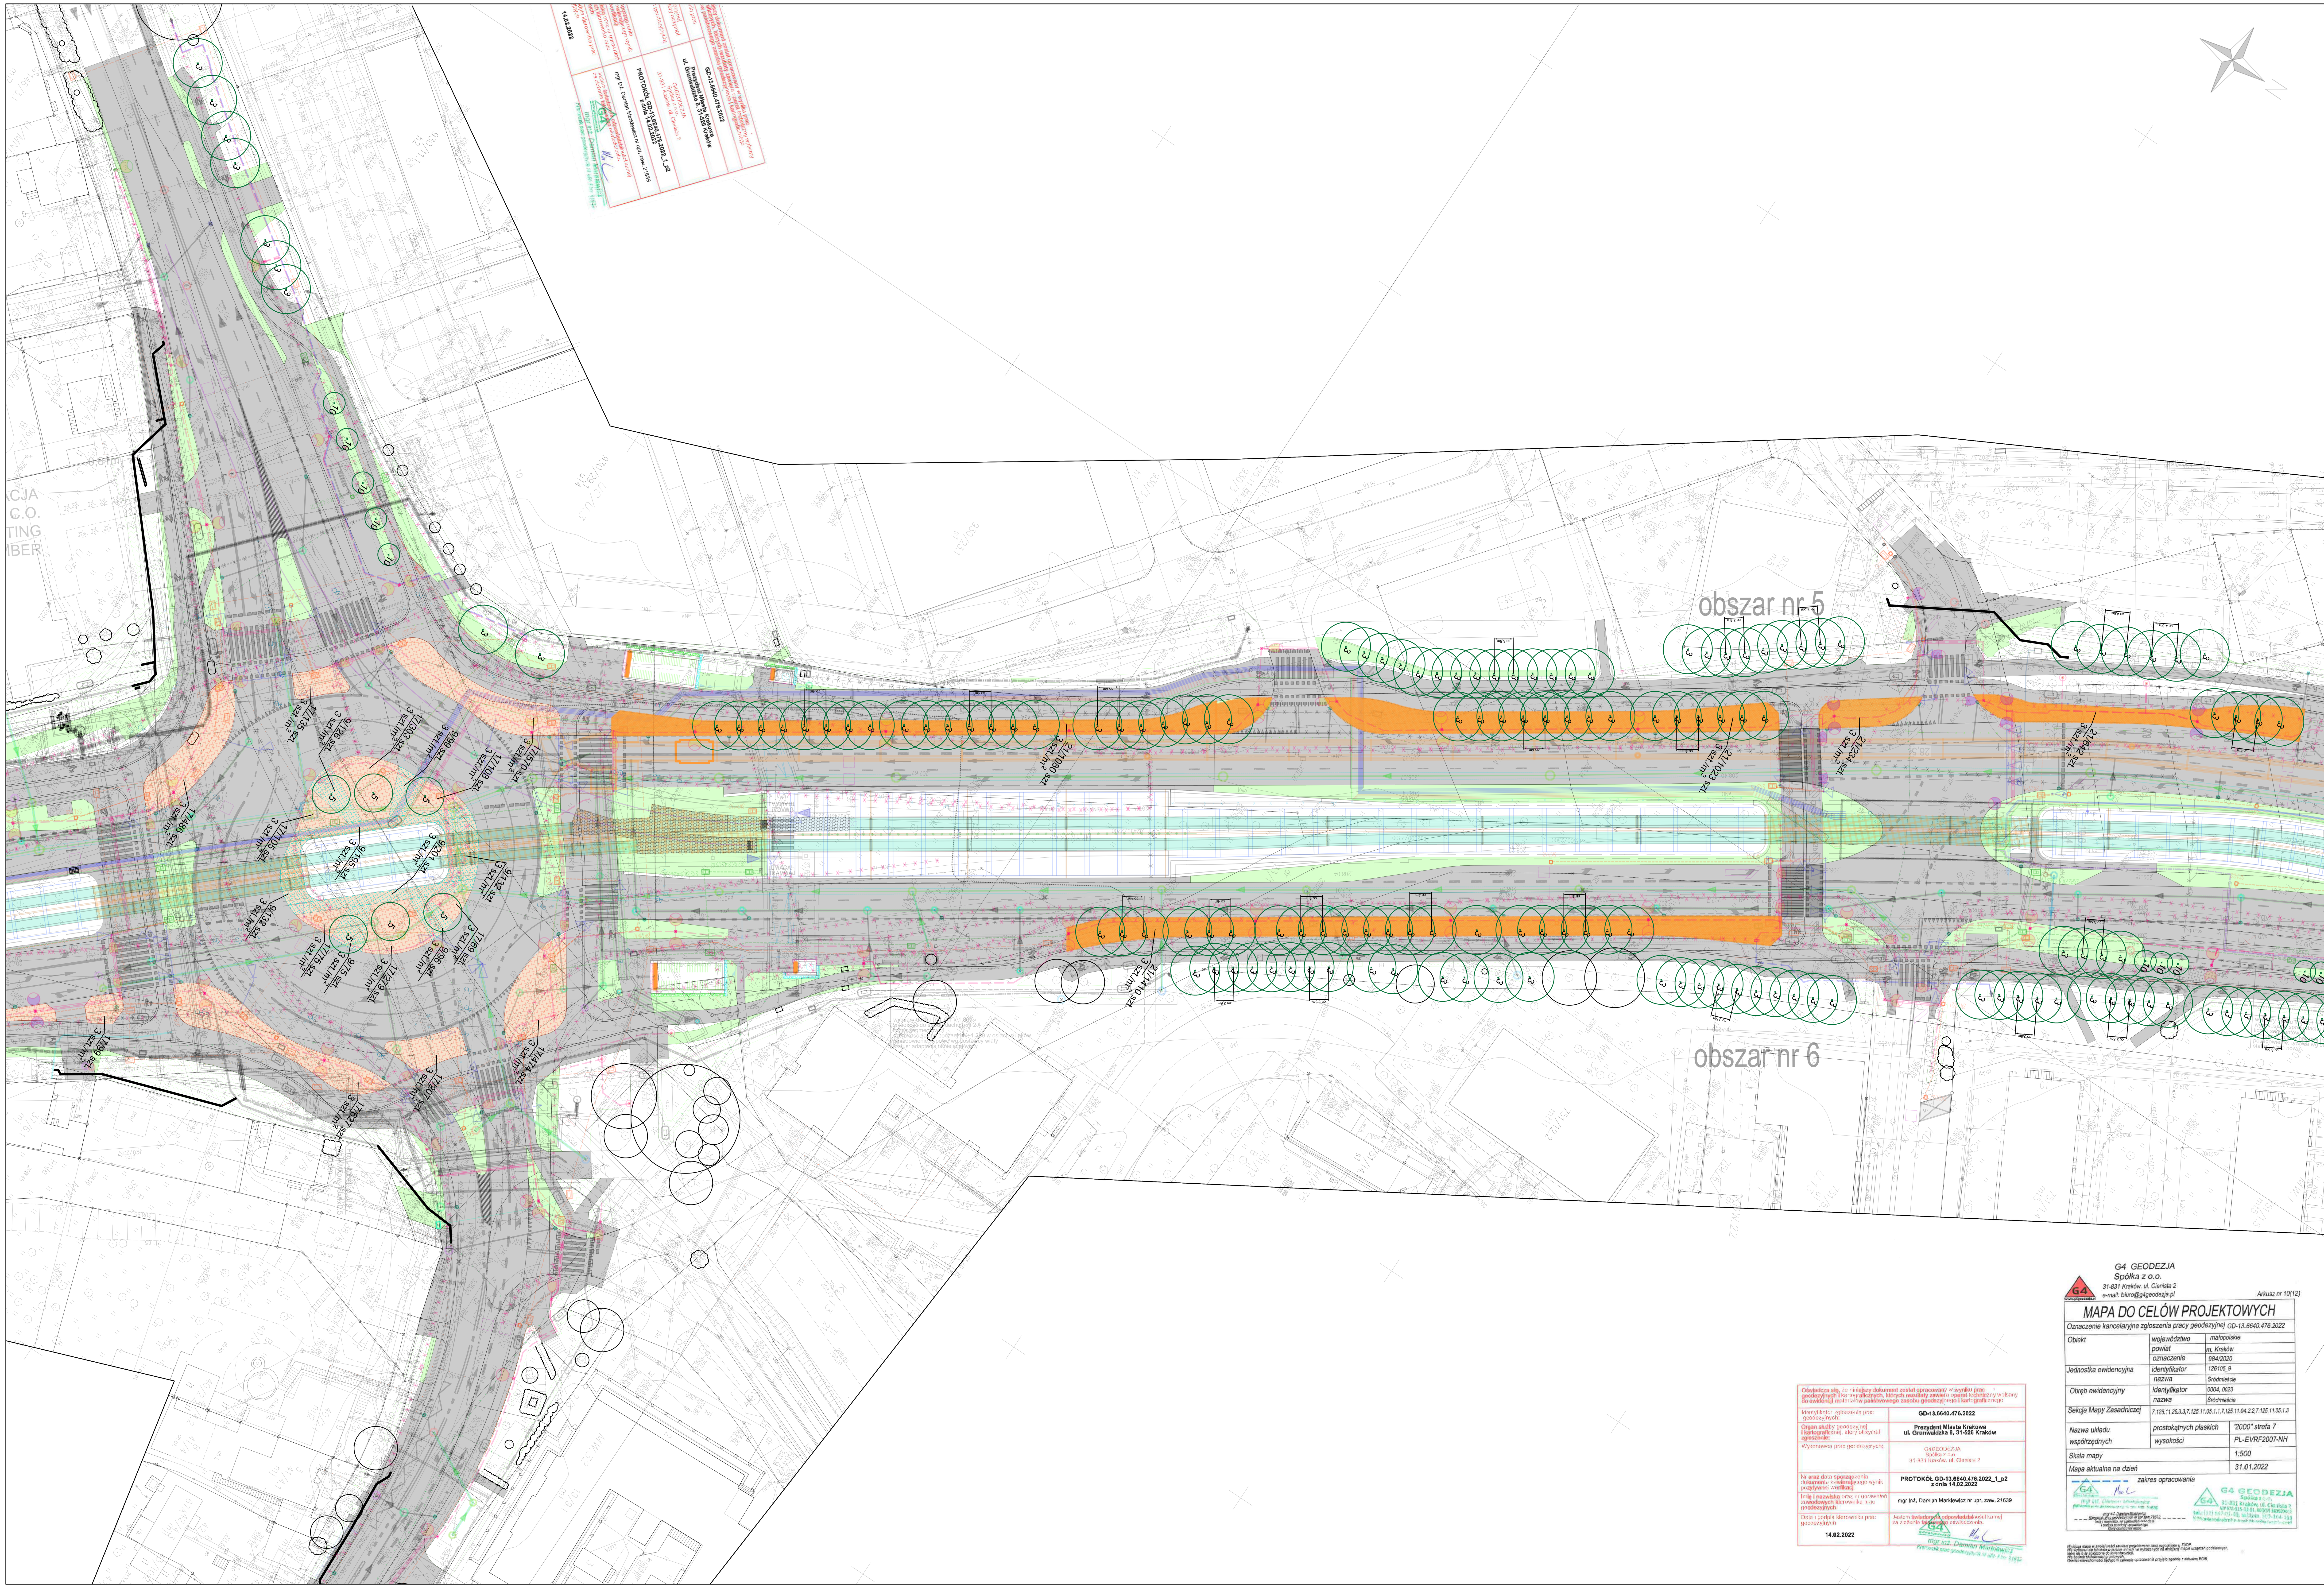

LEGENDA:

- 1 - Grab pospolity 'Columnaris'
- 2 - Klon pospolity 'Columnaris'
- 2a - Klon pospolity 'Columnaris'
- 3 - Lipa drobnolistna 'Greenspire'
- 4 - Brzoza brodawkowata
- 5 - Klon pospolity
- 6 - Sosna czarna
- 7 - Robinia akacjowa
- 10 - Klon polny 'Elsrijk'
- 12 - Jarząb pospolity
- 16 - Lipa szerokolistna 'Fastigiata'
- 18 - Klon polny 'Elsrijk'
- 24 - Jadłoń ozdobna 'Evereste'
- 8 Śmiałek darniowy
- 9 Miskant chiński 'Gracillimus'
- 11 Barwinek pospolity
- 13 Projektowane maty rozchodnikowe
- 14 Winobluszcz pięciolistkowy
- 15 Winobluszcz trójklapowy 'Veitchi'
- 17 Róża okrywowa
- 19/249 szt. - 19 Dereń biały
- 20/147 szt. - 20 Forsycja pośrednia
- 19 - 19 Dereń biały
- 20 - 20 Forsycja pośrednia
- 21 Rezerwa pod nasadzenia róż okrywowych
- 22/135 szt. - 22 Rezerwa pod nasadzenia Forsycji pośredniej
- 23/132 szt. - 23 Rezerwa pod nasadzenia Derenia białego
- 10 - Projetowane drzewa w nawierzchni przepuszczalnej
- Projetowana łąka kwietna
- Powierzchnia ściółkowania
- Projektowane ławki
- Projektowany ogród deszczowy
- Zieleń istniejąca

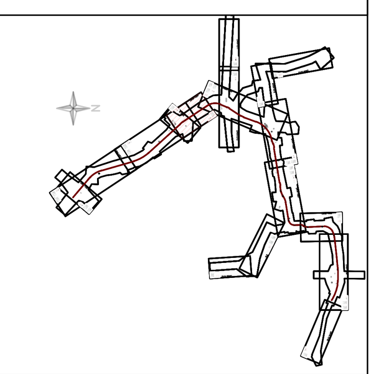

TABELA REWIZYJNA

REW	NAZWA REWIZJI	PROJEKTANT	DATA
R00	PIERWSZW WYDANIE DO INŻ. KONTRAKTU	S.RÓŻYCKI	24/06/2025
B02	TRZECIE WYDANIE	S.RÓŻYCKI	18/03/2025
B01	DRUGIE WYDANIE	S.RÓŻYCKI	14/11/2024
B00	PIERWSZE WYDANIE	S.RÓŻYCKI	14/06/2024

Inwestor/Investor :
Kraków
Prezydent Miasta Krakowa
Pl. Wszystkich Świętych 3-4
31-004 Kraków

Zamawiający/Ordering party :
Zarząd Dróg Miasta Krakowa
Zarząd Dróg Miasta Krakowa
ul. Centralna 53, 31-586 Kraków
działający w imieniu Gminy Miejskiej Kraków

Zamówienie/Order :
Budowa Linii Tamwajowej KST, etap IV w modelu partnerstwa publiczno - prywatnego

Partner prywatny/Private partner:
GÜLERMAK

PPP Solutions Polska 2spółka z o.o. (Lider)
ul. Giełdowa 7/9
01-211 Warszawa

GULERMAK Agir Sanayi Insaat
ve Taahhut A.S. S.A.
Oddział w Polsce (Partner)
ul. Giełdowa 7/9
01-211 Warszawa

Jednostka projektowa/Designer :
ARCADIS Design & Consultancy for natural and built assets
ARCADIS Sp. z o.o. (Lider)
02-305 Warszawa, ul. Aleje Jerozolimskie 142 B

PROTA POLSKA
PROTA POLSKA Sp. z o.o. (Partner)
00-519 Warszawa, ul. Wspólna 35/8

Stadium/Stage :
PROJEKT WYKONAWCZY

Nazwa obiektu budowlanego/construction object :
Budowa drogi powiatowej wraz z linią tramwajową KST etap IV na odcinku od skrzyżowania Al. Jana Pawła II z ul. Lema, poprzez ul. Meissnera, ul. Młyńską, ul. Lublańską, ul. Dobrego Pasterza, ul. Krzesławicką, ul. Bohomolca, ul. Ks. Kazimierza Jancarza do istniejącej pętli tramwajowej "Mistrzejowice" wraz z budową i przebudową infrastruktury technicznej w ramach inwestycji pn.:"Budowa linii tramwajowej etap IV (ul. Meissnera-Mistrzejowice) przebiegającej wzdłuż ul. Meissnera, Młyńskiej, Lublańskiej, Dobrego Pasterza, Krzesławickiej, Bohomolca i Jancarza w Krakowie"

Adres obiektu budowlanego/Construction's address :
województwo małopolskie
Miasto Kraków

Nazwa opracowania/Name of development :
TOM II 16.2
ZIELEŃ PROJEKTOWANA
ZIELEŃ

Tytuł rysunku/Drawing title :
PLAN SYTUACYJNY 4

Stanowisko/Position	Imię i nazwisko/ Name and surname	Specjalność-Uprawnienia/ Speciality-permissions	Podpis/ Signature
Projektant/ Designer	Tech. arch. krajobrazu Szczepan Różycki		
Projektant/ Designer			
Projektant/ Designer			
Opracowujący/ Developer			
Opracowujący/ Developer			
Sprawdzający Checker			

Nr arch/No. arch :	Data/Date :	Skala/Scale :	Rew/Rev :	Nr rysunku/Drawing number :
PL0121.000039	24/06/2025	1:500	R00	D-W18001-ARP-E-000-GRN-011-DRW-1004