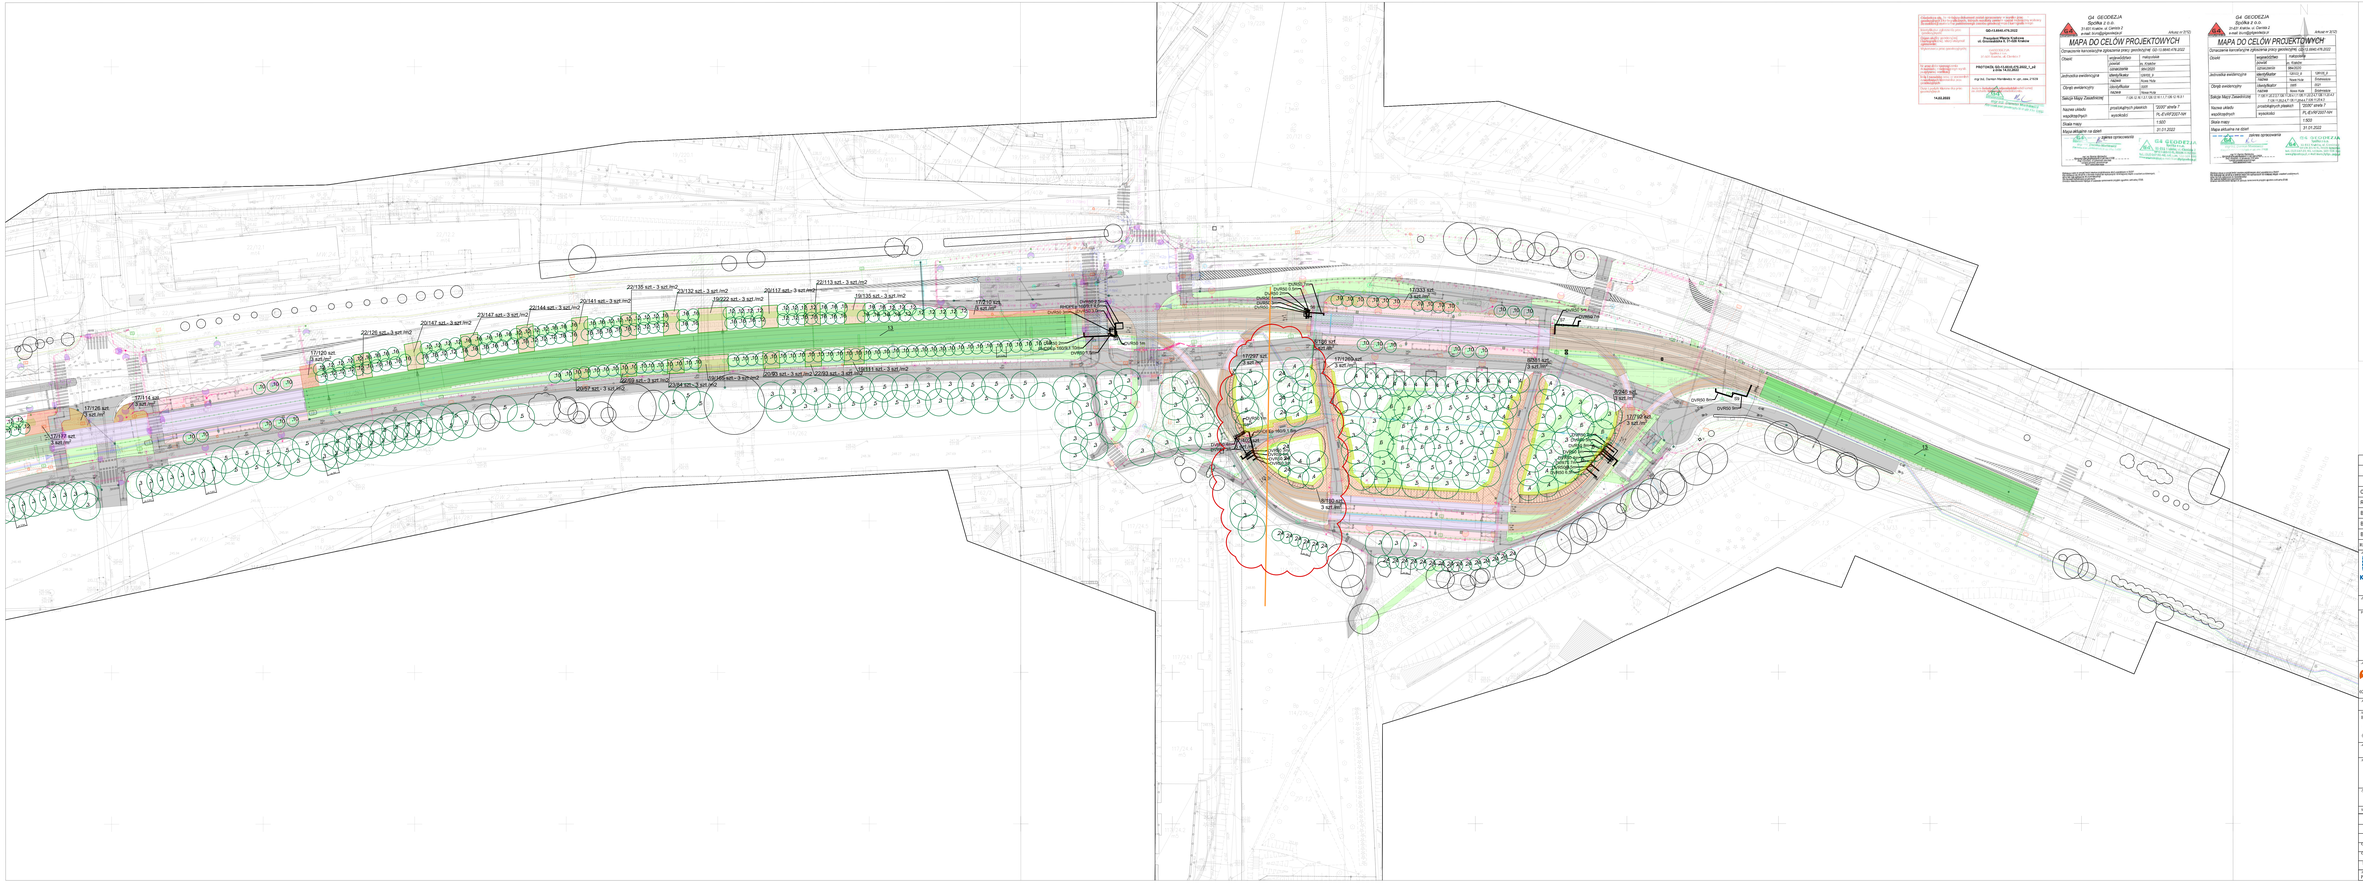

G4 GEODEZJA Spółka z o.o. 31-221 Kraków, ul. Zamkowa 2 tel. 12 422 40 40, www.g4.pl

MAPA DO CELÓW PROJEKTOWYCH


Obszar	województwo	małopolskie	
	powiat	m. Kraków	
	miasto/gmina	Kraków	
Jednostka ewidencyjna	identyfikator	126512_2	
	nazwa	Nowa Huta	
Obręb ewidencyjny	identyfikator	0005	
	nazwa	Nowa Huta	
Sekcja Mapy Zasadniczej		1-G6, 2-G, 3-G, 